

MESTSKÁ ČASŤ BRATISLAVA-DEVÍNSKA NOVÁ VES
oddelenie územného konania a stavebného poriadku – stavebný úrad
Novoveská 17/A, 843 10 Bratislava

Naše číslo
2024-17/57/ozdsk-2/Lo

Bratislava
12.03.2024

Vec : **„Prístavba záhradnej chaty – Devínska cesta“** na pozemkoch v katastrálnom území Devínska Nová Ves
Oznámenie o začatí konania o dodatočnom povolení stavby – 2. nové konanie - verejnou vyhláškou

Stavebníčka: **Ing. Iris Bachratá, bytom Devín 1325, 841 10 Bratislava** (ďalej v texte len „stavebníčka“), podala dňa 03.07.2017 žiadosť o dodatočné povolenie stavby na individuálnu rekreáciu s názvom: **„Prístavba záhradnej chaty – Devínska cesta“**, so súpisným číslom 1324, na pozemkoch reg. C-KN parc. č. 3781 a 3780/2 (prístavba), prípojky elektro NN, prípojky vody, splaškovej kanalizácie napojenej do žumpy, spevnených plôch na pozemkoch reg. C-KN parc. č. 3780/1, 3777/3, 3775/1, 3797/1 v katastrálnom území Devínska Nová Ves.

Mestská časť Bratislava-Devínska Nová Ves – stavebný úrad vydala rozhodnutie pod č. 2020-17/1867/C/11/dsp/Gš zo dňa 18.09.2020 o dodatočnom povolení stavby na hore uvedenú stavbu.

Okresný úrad Bratislava, odbor výstavby a bytovej politiky rozhodnutím pod č. OU-BA-OVBP2-2021/58712/KVJ zo dňa 23.03.2021, právoplatné dňa 08.04.2021 zrušil odvolaním napadnuté rozhodnutie a vec vrátil prvostupňovému správne mu orgánu na 2. nové prejednanie a rozhodnutie.

Stavebný úrad v novom konaní o dodatočnom povolení stavby vyzval stavebníčku na doplnenie dokladov a zároveň konanie prerušil rozhodnutím pod č. 2021-17/1867preruš./Gš zo dňa 23.07.2021.

Stavebníčka na základe výzvy stavebného úradu doplnila správne mu orgánu dňa 31.10.2023 upravenú projektovú dokumentáciu na stavbu na individuálnu rekreáciu s názvom: **„Prístavba záhradnej chaty – Devínska cesta“**, so súpisným číslom 1324, na pozemkoch reg. C-KN parc. č. 3781 a 3780/2 (prístavba), prípojky elektro NN, prípojky vody, splaškovej kanalizácie napojenej do žumpy, spevnených plôch na pozemkoch reg. C-KN parc. č. 3780/1, 3777/3, 3775/1, 3797/1 v katastrálnom území Devínska Nová Ves.

Štádium rozostavanosti stavby:

Z pôvodnej chaty bola odstránená celá drevená strecha a na zostávajúcich kamenných múroch je zrealizovaný veniec na ich spevnenie. Prístavba je zrealizovaná dvojpodlažná, zastrešená plochou strechou o pôdorysných rozmeroch 8,9 m x 5,2 m, s max. výškou 6,10 m od $\pm 0,000 = 179,1$ m.n.m BpV (úroveň podlahy I. nadzemného podlažia). Napojenie objektu je riešené na verejné inžinierske siete (voda a elektro). Odkanalizovanie objektu je riešené splaškovou kanalizačnou prípojkou do žumpy o objeme 11,5 m³. Dažďové vody zo strechy sú odvedené do vsakovacích blokov. Vykurovanie objektu je zabezpečené elektrickým kotlom a príležitostné vykurovanie je kachlovou pieckou na tuhé palivo. Stavba je čiastočne zateplená. Nie sú dokončené vonkajšie schody a spevnené plochy zo zatravnovacích tvárnic

Podľa projektovej dokumentácie, ktorú vypracoval What architects s.r.o. Ing. Matej Kurek, Okániková 3262/4, Bratislava, v 09/2016, doplnenej 07/2020.

Mestská časť Bratislava-Devínska Nová Ves, ako príslušný stavebný úrad I. stupňa, (ďalej len „stavebný úrad“) podľa § 117 odsek 1 zákona č. 50/1976 Zb. o územnom plánovaní a stavebnom poriadku v znení neskorších predpisov (ďalej len „stavebný zákon“), v zmysle ust. § 61, § 88 ods. 1 písm. b) a § 88a stavebného zákona a § 26 ods.1 zákona č. 71/1967 Z. z. o správnom konaní v znení neskorších predpisov

o z n a m u j e v e r e j n o u v y h l a š k o u

nové prejednanie v konaní podľa § 88a stavebného zákona o dodatočnom povolení hore uvedenej stavby dotknutým orgánom a známym účastníkom konania.

Nakoľko stavebnému úradu sú dobre známe pomery stavby na základe miestnej obhliadky zo dňa 11.05.2023, z ktorej je vyhotovená fotodokumentácia, a žiadosť poskytuje dostatočný podklad pre posúdenie stavby, upúšťa v zmysle § 61 ods. 2 stavebného zákona od miestneho zisťovania a ústneho pojednávania.

Účastníci konania môžu uplatniť svoje námietky a pripomienky najneskôr do 21 dní odo dňa doručenia tohto oznámenia, inak na neskoršie podané námietky stavebný úrad nebude prihliadať.

V uvedenej lehote doložia svoje stanoviská aj dotknuté orgány. Ak dotknutý orgán, ktorý bol vyrozumený o začatí konania, v určenej lehote neoznámí svoje stanovisko, má sa za to, že so stavbou z hľadiska ním sledovaných záujmov súhlasí.

Toto oznámenie sa účastníkom konania, vlastníkom pozemku reg. C-KN parc. č. 3797/1 k. ú. Devínska Nová Ves doručuje verejnou vyhláškou a vyvesí sa na dobu 15 dní na úradnej tabuli a internetovej stránke MČ Bratislava-Devínska Nová Ves, Novoveská 17/A, Bratislava. 15 deň vyvesenia je dňom doručenia tohto oznámenia.


Ak sa niektorý z účastníkov konania nechá zastupovať, predloží jeho zástupca plnú moc s overeným podpisom tohto účastníka konania, ktorý sa nechá zastupovať.

Do dokladov je možné nahliadnuť a prípadné námietky uplatniť na stavebnom úrade so sídlom na Novoveskej 17/A, Bratislava v stránkové dni : pondelok: 8⁰⁰ – 12⁰⁰ , 13⁰⁰ – 17⁰⁰ a streda 8⁰⁰ – 12⁰⁰ , 13⁰⁰ – 16⁰⁰ hod.

Vybavuje: Ing. Lilia Lohnická, tel. č. 02/60 201 427

Príloha: - kópia KKM (1xA4)
- situácia (1xA3)

Mestská časť Bratislava - Devínska Nová Ves
oddelenie územného konania a
stavebného poriadku - stavebný úrad
Novoveská 17/A
843 10 Bratislava 49

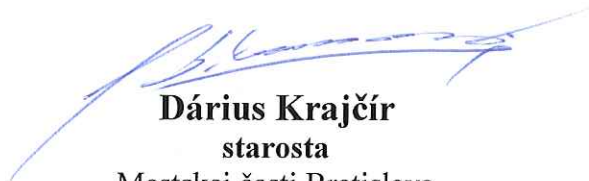

Dárius Krajčír
starosta
Mestskej časti Bratislava
Devínska Nová Ves

Vyvesené dňa:

Zvesené dňa:

Pečiatka, podpis:

Pečiatka, podpis:

Doručí sa účastníci konania - verejnou vyhláškou:

- **Ing. Iris Bachratá, Devín 1325, 841 10 Bratislava 4** – *stavebníčka*
- What architects s.r.o. Ing. Matej Kurek, Okániková 3262/4, 811 04 Bratislava 1 - *projektant*
- Ing. Jaroslav Onufer, 1.mája 6, 900 01 Modra - *stavebný dozor*
- stavbou dotknutý pozemok parc. č. 3775/1 k. ú. DNV*
- Ing. Martin Duchoň, Devínska cesta 3897/37, 841 04 Bratislava
- Mgr. Katriána Duchoňová, Devínska cesta 3897/37, 841 04 Bratislava
- vlastníci susedných pozemkov k. ú. DNV*
- Družstvo podielnikov Devín, Čsl. tankistov 300/A, 843 53 Bratislava
- Machovičová Viera, Astrová 10, Bratislava, PSČ 821 01, SR
- Bartišková Gizela, Komárnická 14, Bratislava
- Ambrová Marta, Baničova 8, Nitra, PSČ 949 11, SR
- Besedová Jana, Heyrovského 6, Bratislava, PSČ 841 03, SR
- Balogová Zuzana, Jamnického 16, Bratislava, PSČ 841 05
- Šteffeková Klaudia, Bernoullistrasse 4/4/5, 1220 Viedeň, AT
- Belešová Anna, Hradištná 9, Bratislava, PSČ 841 07, SR
- Beleš Peter, Sama Tomášika 3112/64, Stupava, PSČ 900 31, SR
- Beleš Ondrej, Sama Tomášika 3112/64, Stupava, PSČ 900 31, SR
- Belešová Júlia, Sibírska 62, Bratislava, PSČ 831 02, SR
- Beleš Jozef, Ing., Hálova 13, Bratislava, PSČ 851 01, SR
- Beleš Ľubomír, Podzáhradná 19, Bratislava, PSČ 821 06, SR
- Beleš Marián, Wolkrova 1, Bratislava, PSČ 851 01, SR
- Padychová Dáša Ílová 25, Bratislava, PSČ 841 07, SR
- Beňová Miriam, Bratislavská 32, Modra, PSČ 900 01, SR
- Margetinová Gizela, Riazanská 673/79, Bratislava, 831 03, SR

- Sládková Zuzana r. Vinczeová, Znievska 3146/24, Bratislava, PSČ 85106, SR
- Beseda Martin, Mgr., Záhradná 7, Zohor, PSČ 900 51, SR
- Sekulová Oľga, Ipeľská 5141/9, Bratislava, SR
- Minářová Ludmila, Topoľčianska 8, Bratislava, PSČ 851 05, SR
- Besedová Anna, Hradištná 3, Bratislava, PSČ 841 07, SR
- Besedová Terézia, Ivana Bukovčana 6122/16, Bratislava, SR
- Besedová Janka, Ing., Hany Meličkovej 2987/6, Bratislava, PSČ 84105, SR
- Tomková Ivana, PhDr. Phd., Stromová 2673/21, Bratislava, PSČ 831 01, SR
- Sovičová Blanka, Novoveská 31, Bratislava, PSČ 841 07, SR
- Beseda Jozef, Na vyhládke 21, Bratislava, PSČ 841 07, SR
- Beseda Ján, Ing., Mlynská 5969/12, Bratislava, PSČ 841 07, SR
- Beseda Michal, Bradáčova 2, Bratislava, PSČ 851 02, SR
- Beseda Ivan, Ing., Meisslova 1/A, Pezinok, PSČ 90201, SR
- Beseda Tomáš, Bratislavská 142/245, Kopčany, PSČ 908 48, SR
- Tomkuliak Matúš, Mgr., Krivá 3, Krivá, PSČ 027 55, SR
- Beseda Ivan, Ing., Vidlicová 39A, Bratislava, PSČ 831 01, SR
- Beseda Daniel, Heyrovského 6, Bratislava 47, PSČ 841 03, SR
- Beseda Vladimír, Furdekova 1618/2, Bratislava, PSČ 851 04, SR
- Bročková Denisa, Potočná 299/30, Marianka, PSČ 900 33, SR
- Besedová Viera, Vlčkovce 82, Vlčkovce, PSČ 919 23, SR
- Besedová Katarína, Spádová 2, Bratislava, PSČ 841 07, SR
- Bezděková Terézia, Mlynarovičova 5, Bratislava, PSČ 851 03, SR
- Boháčková Rozália, Jungmannova 14, Bratislava, PSČ 851 01, SR
- Bôbiková Katarína, Novoveská 59, Bratislava, PSČ 841 07, SR
- Brokešová Margita, Slovinec 50, Bratislava, PSČ 841 07, SR
- Brestovanský Michal, Šándorova 3, Bratislava, SR
- Brúderová Silvia, Sama Tomášika 3112/64, Stupava, PSČ 900 31, SR
- Čechová Milada, Hradištná 7, Bratislava, PSČ 841 07, SR
- Čičilla Peter, Ing., Jána Smreka 6161/2, Bratislava, PSČ 841 08, SR
- Daničová Jozefína, Ing., Istrijská 54, Bratislava, SR
- Cvečko Ján Ing., Istrijská 7088/8D, Bratislava, PSČ 841 07, SR
- Bednár Branislav, Pieskovcová 5025/28, Bratislava, PSČ 841 07, SR
- Cvečková Irma, Istrijská 7088/8D, Bratislava, PSČ 841 07, SR
- Cvečko Ferdinand, Jána Poničana 6113/5, Bratislava, PSČ 841 07, SR
- Devínsky Peter, Fraňa Kráľa 17, Bratislava, PSČ 81105, SR
- Dichtlerová Elena, Čapkova 6921/16, Bratislava, PSČ 811 04, SR
- Cvečko Peter, Ing., Záhradná 5751/8, Bratislava, PSČ 841 07, SR
- Gašparíková Viera, Istrijská 5111/107, Bratislava, PSČ 841 07, SR
- Dunárová Marta, Veľké Leváre 695, Veľké Leváre, PSČ 908 73, SR
- Kelemenová Mária, Osuského 46, Bratislava, PSČ 851 03, SR
- Vacháľková Gabriela, Cementárenská 2752/29, Stupava, PSČ 900 31, SR
- Ebringerová Helena, Nám. 6. apríla 16, Bratislava, SR
- Gabrišová Ivica, Pod Lipovým 5302/47, Bratislava, PSČ 841 07, SR
- Encingerová Zuzana, Ing., Magnezitová 5953/2, Bratislava, PSČ 841 07, SR
- Encinger Ján, Na grbe 13, Bratislava, PSČ 841 07, SR
- Encinger Milan, Dukelská 49, Modra, PSČ 900 01, SR
- Encinger Miloš, Ing., Magnezitová 2, Bratislava, PSČ 841 07, SR
- Kostolanská Mária, Kalištná 17, Bratislava, PSČ 841 07, SR
- Encingerová Marta, Pod Lipovým 35, Bratislava, SR

- Janík István, Chotín 11, Chotín, PSČ 946 31, SR
- Engelhardt Július, Trávníky 540, Bílovice nad Svitavou, ČR
- Fabianek Ondrej, Haburská 89/41, Bratislava, PSČ 821 01, SR
- Fošnár Marek, Ľuda Zúbka 3168/15, Bratislava, PSČ 841 01, SR
- Kulašíková Vlasta r. Wachsová, Jána Poničana 3, Bratislava, PSČ 841 08, SR
- Dúbravčíková Anna, Ing., Ivana Bukovčana 6129/13, Bratislava, PSČ 841 08, SR
- Klasová Emília r. Fratričová, Opletalova 66, Bratislava, PSČ 841 07, SR
- Fratrič Miloslav, Hradištná 15, Bratislava, SR
- Fratričová Mária, Slovinec 5148/37, Bratislava, PSČ 841 07, SR
- Fratrič Vincent, Kosatcová 37, Bratislava, PSČ 841 07, SR
- Jankovičová Eva, Landauova 36, Bratislava, PSČ 841 01, SR
- Frátričová Zuzana, Ing., Ostredková 2, Bratislava, PSČ 82102, SR
- Gašparíková Ľubica, Heyrovského 2048/6, Bratislava, PSČ 841 03, SR
- Gašparík Mária, Ing., Pribišova 3173/6, Bratislava, PSČ 841 05, SR
- Gašparík Štefan, Jána Smreka 11, Bratislava, PSČ 841 08, SR
- Gašparíková Justína, Hradištná 13, Bratislava, PSČ 841 07, SR
- Gazda Jozef, Delená 5, Bratislava, PSČ 841 07, SR
- Gibala Jozef, Podhorská 11, Bratislava, SR
- Vetterlein Eva, SchützeHüslinweg, Beringen, PSČ 082 22, Švajčiarsko
- Glatzová Katarína, Istrijská 75, Bratislava, PSČ 841 07, SR
- Golkovský Pavel, Ševčenkova 24, Bratislava, PSČ 851 01, SR
- Miler Marta, Ulica 1. mája 5501/10, Bratislava, PSČ 841 07, SR
- Grosschmidt Petert, Jilemnického 2, Stupava, PSČ 900 31, SR
- Grožaj Ján, Trebišovská 2, Bratislava, SR
- Grožaj Peter, Na Grbe 11, Bratislava, PSČ 841 07, SR
- Hanusek Eduard, Ing., Čsl.tankistov 7081/93, Bratislava, PSČ 841 06, SR
- Havel Ľubomír, Ing., Lachova 28, Bratislava, SR
- Havlíček Peter, Istrijská 86, Bratislava, PSČ 841 07, SR
- Hojzáková Mária, Hradištná 1, Bratislava, PSČ 841 07, SR
- Honeková Mária, 1. mája 3, Nové Mesto nad Váhom, PSČ 915 01, SR
- Honeková Otilia, Bridlicová 27, Bratislava, PSČ 841 07, SR
- Hrbálová Milena, Nobelovo námestie 7, Bratislava 5, PSČ 851 01, SR
- Chlapík Jozef, Segnerova 724/1, Bratislava, SR
- Zahradník Andrej, Ing., Pustá 675/3, Bratislava, PSČ 841 04, SR
- ahradník Andrej, Ing., Pustá 675/3, Bratislava, PSČ 841 04, SR
- Kabátová Zuzana, Vígľašská 3034/6, Bratislava, PSČ 851 07, SR
- Chromcová Mária, Brodská 3, Bratislava, PSČ 841 04, SR
- Fajbíková Eva, JUDr., Pavla Dobšinského 969/14, Banská Štiavnica, SR
- Iffková Miriam, Ing., Ovručská 8, Bratislava, PSČ 831 02, SR
- Jajcajová Alžbeta, Slovinec 35, Bratislava, PSČ 841 07, SR
- Janačiová Zuzana, Na grbe 61, Bratislava, PSČ 841 07, SR
- Martanovič Peter, Platanová 2143/24, Chorvátsky Grob, PSČ 900 25, SR
- Pokorný Ján, Ing., Hany Meličkovej 11, Bratislava, PSČ 841 05, SR
- Vlašič Stanislav, Lachova 1609/32, Bratislava, PSČ 851 03, SR
- Sarič Tibor, Bilíkova 1875/5, Bratislava, PSČ 841 01, SR
- Vašeková Mária, Nám. 6. apríla 7099/3, Bratislava, PSČ 841 07, SR
- Karovičová Mária, Ing., Bagarova 32, Bratislava, SR
- Karovič Pavol, Bagarova 32, Bratislava, PSČ 841 01, SR
- Karovič Peter, Bagarova 32, Bratislava, PSČ 841 01, SR

- Karovičová Oľivia r. Martanovičová, Slovinec 64, Bratislava, SR
- Poláček Vladimír r. Poláček, Bystrická 2488/34, Pezinok, PSČ 902 01, SR
- Kelemenová Vlasta, Bujnáková 11, Bratislava, SR
- Kičinová Helena, Podhorská 7, Bratislava 49, PSČ 841 07, SR
- Šepeláková Katarína, Mgr., Rovniankova 12, Bratislava, PSČ 851 02, SR
- Klačka Jozef, Bazovského 7, Bratislava, SR
- Klasová Anna, Jána Smreka 6155/5, Bratislava, PSČ 841 08, SR
- Eckerová Gizela, Lánska 932/15, Považská Bystrica, PSČ 017 01, SR
- Klasová Bibiána, Stálicová 19, Košice - Nad Jazerom, PSČ 040 12, SR
- Klas Štefan, Štúrova 94, Svit, PSČ 059 21, SR
- Klas Štefan, Dlhá 101, Dlhé Klčovo, SR
- Klas Jozef, Vojtechovce 606, Nový Život, PSČ 930 98, SR
- Bušovská Darina, Švihovská 546/3a, Praha - Písnice, PSČ 142 00, ČR
- Bušovská Darina, Jablonecká 352/37, Praha 9, PSČ 190 00, ČR
- Klepoch Vladimír, Na hriadkach 6874/31, Bratislava, PSČ 841 07, SR
- Klepoch Vladimír, Pavla Horova 11, Bratislava, PSČ 841 08, SR
- Klepoch Viliam, Pod Lipovým 39, Bratislava, SR
- Milošovičová Janette, Pribišova 21, Bratislava, PSČ 841 05, SR
- Kovarik Daniel, Ing., Istrijská 10, Bratislava, PSČ 841 07, SR
- Červeňová Krajčírová Ľubica, Okružná 2466/5, Stupava, PSČ 900 31, SR
- Krajčírová Štefánia, Ulica 1. mája 17, Bratislava, PSČ 841 07, SR
- Krajčír Eduard, Průběžná 144, Příbram III, PSČ 026 01, ČR
- Krajčírová Eva, Lachova 29, Bratislava, PSČ 851 03, SR
- Krajčírová Zuzana, Ulica 1. mája 17, Bratislava, PSČ 841 07, SR
- Vyhnálek Miroslav, Wolkrova 1133/11, Bratislava, PSČ 851 01, SR
- Králová Lýdia, Jilemnického 14, Stupava, PSČ 900 31, SR
- Bokorová Oľga, Jiráskova 16, Trnava, PSČ 917 02, SR
- Kralovič Ján, Na vyhlíadke 19, Bratislava, SR
- Kralovič Jozef r. Kralovič, Želiarska 12, Bratislava, PSČ 841 07, SR
- Kralovič Ladislav, Ing., I.Bukovčana 6125/28, Bratislava, PSČ 841 07, SR
- Šošoková Nadežda, Narcisová 54, Bratislava, PSČ 812 01, SR
- Kráľovičová Agneša, I.Bukovčana 6125/28, Bratislava, SR
- Kralovič Ladislav, Poniklecová 6, Bratislava, SR
- Krechňák Ivan, Ing., Medved'ovej 24, Bratislava, PSČ 851 04, SR
- Krechňák Ladislav, Ing., Na vyhlíadke 6030/12, Bratislava, SR
- Krepop Dušan, Ing. arch., Hlboká cesta 962/1, Bratislava, PSČ 811 04, SR
- Krivosudská Dagmar, JUDr., Ľudovíta Fullu 34, Bratislava, PSČ 841 05, SR
- Krížová Eva, Opletalova 9, Bratislava, PSČ 841 07, SR
- Kučerová Jarmila, Hradištná 33, Bratislava, SR
- Gallová Jana, RNDr., Azovská 1077/2, Bratislava, PSČ 821 08, SR
- Búranová Danica, Mierová 379/50, Bratislava, PSČ 821 05, SR
- Lid'áková Anna, Žilinská 16, Bratislava, SR
- Lovasová Jarmila, Ul.1.mája 18, Bratislava, SR
- Ludvig Andrej, Rajecká 10, Bratislava, SR
- Ludvig Jozef, Opletalova 26, Bratislava, PSČ 841 07, SR
- Gottardi Viera, Via Quinta, 6710, Biaska, Švajčiarsko
- Ludvig Vladimír, Výhonská 7, Bratislava, PSČ 831 06, SR
- Ludvigová Emília, Ľudivíta Fullu 18, Bratislava, PSČ 841 05, SR
- Ludvig Daniel, Kalištná 15, Bratislava, PSČ 841 07, SR

- Ludvig Pavol, Karola Adlera 36, Bratislava, PSČ 841 02, SR
- Lustigová Jarmila, Na mýte 5656/11, Bratislava, PSČ 841 07, SR
- Maďaričová Eva, Janšáková 31, Bratislava, SR
- Madaraszová Jana, Mlynská 36, Bratislava, SR
- Mader Ján, Pod Lipovým 22, Bratislava, SR
- Mader Rudolf, Dopravná 14, Bratislava, PSČ 831 06, SR
- Maderová Ľubica, Ivana Bukovčana 16, Bratislava 49, PSČ 841 08, SR
- Mader Igor r. Mader, Ing., Višňová 7, Bratislava, SR Podiel: 1/11508
- Maderová Emília, RNDr., Jurigovo nám. 3, Bratislava 4, PSČ 841 04, SR
- Mader Ferdinand, Slovinec 5176/6, Bratislava, PSČ 841 07, SR
- Majdanová Agneša, Opletalova 18, Bratislava, PSČ 841 07, SR
- Majerčák Ivan, Ing., Prešovská 30, Bratislava, PSČ 821 02, SR
- Mareková Gabriela, Miletičova 46, Bratislava, PSČ 821 08, SR
- Martanovič Jozef, Istrijská 5, Bratislava, PSČ 841 07, SR
- Martanovičová Jarmila, Galbavého 1858/2, Bratislava, PSČ 841 01, SR
- Martanovičová Marta, Na Grbe 5465/49, Bratislava, PSČ 841 07, SR
- Martanovičová Hermína, Námestie 6. apríla 5324/13, Bratislava, PSČ 841 07, SR
- Vajdová Mária, Pieskovcová 46, Bratislava, SR Podiel: 3/1644
- Martanovič Milan, Námestie 6. apríla 13, Bratislava, PSČ 841 07, SR
- Martanovič Peter, Osuského 6, Bratislava, PSČ 851 03, SR
- Vajdová Mária, Pieskovcová 46, Bratislava, PSČ 841 07, SR
- Martanovičová Irma, Hradištná 1, Bratislava, SR Podiel: 7/1370
- McCormick Mária, Mgr., Istrijská 73/B, Bratislava, PSČ 841 07, SR
- Masek Stefan Vaclav, Rebmattli 50C, Wilen bei Wollerau, PSČ 8832, Švajčiarsko
- Mašek Oto, Ing., Pernek 303, Pernek, PSČ 900 53, SR
- Bumbáľková Dagmar, MUDr., Sadová 84, Týnec nad Sázavou, PSČ 257 41, ČR
- Mašková Maya, RNDr., Skalecká 599, Mníšek pod Brdy, PSČ 25210, ČR
- Matejová Mária, Hradištná 11, Bratislava, PSČ 841 07, SR
- Mažgutová Zdena, Teplická 11, Bratislava, SR
- Mažič Peter, Krásnohorská 3122/9, Bratislava, SR
- Mažič Jozef, Brezovica 337, Brezovica nad Torysou, PSČ 082 74, SR
- Mažič Milan, Kunešovská 34, Handlová, PSČ 972 51, SR
- Mažič Juraj, Topolčianska 23, Bratislava, PSČ 851 05, SR
- Krajčířová Mária, Landauova 4, Bratislava, PSČ 841 01, SR
- Michalík Ferdinand, Kvačalová 35, Bratislava, PSČ 821 08, SR
- Michalíková Amália, Hradištná 19, Bratislava, PSČ 841 07, SR
- Michalík Juraj, Hradištná 19, Bratislava, PSČ 841 07, SR
- Michalík Milan, Ing., Hradištná 19, Bratislava, PSČ 841 07, SR
- Michalík Ivan, Na Grbe 5424/27, Bratislava, PSČ 841 07, SR
- Mikletič Fridrich, Pieskovcová 55, Bratislava, PSČ 841 07, SR
- Milošovič Zlatko, Istrijská 114, Bratislava, PSČ 841 07, SR
- Milošovičová Hedviga, M.Marečka 8, Bratislava, PSČ 841 07, SR
- Milošovič Vladimír, Ing., Želiarska 4, Bratislava, PSČ 84107, SR
- Hajnišová Zdenka, Mlynarovičova 24, Bratislava, PSČ 85103, SR
- Milošovičová Zlatica, Štefana Kráľika 6172/8, Bratislava, PSČ 841 08, SR
- Veselská Eva, Tranovského 2178/30, Bratislava, PSČ 841 02, SR
- Mráz Vladimír, Janšáková 22, Bratislava, PSČ 841 07, SR
- Mrázová Etela, Bavlnárska 523, Semily, ČR Podiel: 1/274
- Kavacká Mária, Segnerova 718/6, Bratislava, PSČ 841 04, SR

- Ifčičová Miroslava, Slovinec 5189/32, Bratislava, PSČ 841 07, SR
- Nettichová Alžbeta, Kalištná 21, Bratislava, PSČ 841 07, SR
- Nettich Peter, Hraničiarov 10, Bratislava, SR Podiel: 19/5480
- Neubergová Agneša, Nám.6.apríla 9, Bratislava, PSČ 841 07, SR
- Nosková Jozefína r. Hanúsková, Želiarska 5, Bratislava, PSČ 841 07, SR
- Obložinská Iveta, Mesačná 20, Bratislava, PSČ 821 02, SR
- Ondriášová Štefánia, Novoveská 42, Bratislava, PSČ 841 07, SR
- Oravcová Daniela, Il'jušinova 4, Bratislava, PSČ 851 01, SR
- Peldová Anna, Azovská 2, Bratislava, PSČ 821 08, SR
- Papinčáková Eva, Jungmannova 14, Bratislava, PSČ 851 01, SR
- Perbecká Ľudmila, Pod Lipovým 5, Bratislava, PSČ 84107, SR
- Peterský Pavol, Rovniakova 14, Bratislava, PSČ 851 02, SR
- Peterský Peter, Na hrádzi 680/30, Beroun, ČR Podiel: 1/548
- Koronthály Rudolf, Svidnícka 105/8, Bratislava, PSČ 821 03, SR
- Šubínová Jana, Poniklecová 5880/48, Bratislava, PSČ 841 07, SR
- Podhorná Kamila, Nejedlého 33, Bratislava, PSČ 841 02, SR
- Pokorný Ján, Záhradná 719/35, Zohor, PSČ 900 51, SR
- Pokorný Ján, Slovinec 5130/1, Bratislava, PSČ 841 07, SR
- Pokorný Miloslav, Duklianska 17, Skačany, PSČ 958 53, SR
- Šúňová Margaréta, Skačany 373, Skačany, PSČ 958 53, SR
- Pokorný Roman, Topoľčianska 28/55, Nitra, PSČ 949 01, SR
- Kellner Peter, Hradište 284, Hradište, SR
- Kellner Pavel, Hradište 284, Hradište, PSČ 958 54, SR
- Kellner Ondrej, Hradište 284, Hradište, SR
- Kellner Marcel, Slovinky 429, Slovinky, PSČ 053 40, SR
- Pokorný Roman, Topoľčianska 28/55, Nitra, PSČ 949 01, SR
- Pokorný Peter, Jungmanova 2, Bratislava, SR Podiel: 1/411
- Pokorný Peter, Ing., Medved'ovej 11, Bratislava, PSČ 851 04, SR
- Poláček Vladimír, Bystrická 2488/34, Pezinok, PSČ 902 01, SR
- Potzyová Katarína, Na mýte 8, Bratislava, PSČ 841 07, SR
- Preisingerová Erika, Pavla Horova 6154/28, Bratislava, PSČ 841 08, SR
- Rácová Ružena, Štefana Kráľika 20, Bratislava, PSČ 841 08, SR
- Valentovičová Darina, Rozmarínova 3283/29, Bratislava, PSČ 821 04, SR
- Preisingerová Katarína, Kalištná 6084/19, Bratislava, PSČ 841 07, SR
- Preisinger Marián r. Preisinger, Jána Smreka 24, Bratislava, PSČ 841 07, SR
- Dichtlerová Elena r. Preisingerová, Čapkova 6921/16, Bratislava, PSČ 811 04, SR
- Preisinger Peter r. Preisinger, Milana Marečka 6106/9, Bratislava, PSČ 841 08, SR
- Prikoszovich Terézia, Krafftgasse 5/2/3/13, 1020 Viedeň, Rakúsko
- Jecková Viera, Kalištná 17, Bratislava, PSČ 841 07, SR
- Rubína Juraj, Ing., Jasencová 6695/35, Bratislava, SR
- 260. Ružovič Ivan, Starhradská 6, Bratislava, SR
- Ružovič Marian, Ing., Líščie údolie 2775/59, Bratislava, PSČ 841 04, SR
- Ružovič Rudolf, Kišovce 170, Hôrka, PSČ 059 12, SR
- Ružovičová Žofia, Fedákova 24, Bratislava, PSČ 841 02, SR
- Mislovičová Mária, Fedákova 1941/24, Bratislava, PSČ 841 02, SR
- Ružovič Rudolf, Kišovce 170, Hôrka, PSČ 059 12, SR
- Ružovič Edward, Kansas str. 19, San Diego, USA
- Ružovičová Jozefína, Jasovská 3069/4, Bratislava, PSČ 851 07, SR
- Ružovič Marian, Ing., Líščie údolie 2775/59, Bratislava, PSČ 841 04, SR

- Rybárová Terézia, Hradištná 13, Bratislava, PSČ 841 07, SR
- Vernerová Ivona, Pieskovcová 5721/8, Bratislava, PSČ 841 07, SR
- Pokorná Mária, Pieskovcová 5017/58, Bratislava, PSČ 841 07, SR
- Andrášiová Gabriela, Na vyhlíadke 16, Bratislava, PSČ 841 07, SR
- Senková Viera, Pifflova 1242/3, Bratislava, PSČ 851 01, SR
- Sithová Jozefína, Ílová 17, Bratislava 49, PSČ 841 07, SR
- Schrek Ivan, Bridlicová 5578/7, Bratislava, PSČ 841 07, SR Podiel: 1/548
- Ružovičová Jozefína, Jasovská 3069/4, Bratislava, PSČ 851 07, SR
- Snopek Katarína, Na grbe 38, Bratislava, PSČ 841 07, SR
- Sofková Júlia, Ulica 1. mája 36, Bratislava, PSČ 841 07, SR
- Balušíková Helena, JUDr., Krížna 4087/24, Bratislava, PSČ 811 07, SR
- Strmisko Anton, Ing., Repková 572/14, Bratislava, PSČ 851 10, SR
- Földiová Blanka, Ivana Bukovčana 6124/24, Bratislava, PSČ 841 08, SR
- 282. Šalková Margita, Polárna 4, Bratislava, SR
- Štaffová Ľubica, Belinského 1055/3, Bratislava, PSČ 851 01, SR
- Šeligová Veronika, Pri kríži 26, Bratislava, SR
- Kovačovská Irena, Hradištná 5295/31, Bratislava, PSČ 841 07, SR
- Šimkovič Ján, Opletalova 44, Bratislava, PSČ 841 07, SR
- Šimkovič Štefan, Bystrická 6, Bratislava, PSČ 841 07, SR
- Šimkovičová Eva, Mgr., Na vyhlíadke 5906/5, Bratislava, PSČ 841 07, SR
- Kureková Eva, doc. Ing. PhD., Jána Ondruša 2801/19D, Stupava, PSČ 900 31, SR
- Škoda Juraj, Ing., Agátova 22, Malinovo, PSČ 900 45, SR
- Škodová Mária, Haanova 46, Bratislava, PSČ 851 04, SR
- Škoda Peter, Mnešická 12, Nové mesto nad Váhom, PSČ 915 01, SR
- Škoda Štefan, Odbojárrov 2/b, Handlová, PSČ 972 51, SR
- Štanská Jana, Mečíková 1, Bratislava, PSČ 841 07, SR
- Šteffek Jozef, Stupava, PSČ 900 31, SR
- Šteffeková Klaudia, Bernoullistrasse 4/4/5, Viedeň, PSČ 012 20, Rakúsko
- Štrokendlová Zdenkaá, Ing., Charkovská 7, Bratislava, PSČ 841 07, SR
- Špalková Augustína, Štefana Králika 6, Bratislava, PSČ 841 07, SR
- Španitzová Gabriela, Istrijská 78, Bratislava, PSČ 841 07, SR
- Friebertová Soňa, Pavla Horova 6151/22, Bratislava, PSČ 841 08, SR
- Šteflovič Jozef, Gessayova 15, Bratislava, PSČ 851 03, SR
- Šteflovič Andrej, Na vyhlíadke 10, Bratislava, PSČ 841 07, SR
- Lanos Klaudia, Eichendorfsttrase 29, Hirschberg, PSČ 694 93, Nemecko
- Muchová Irena, Mgr., Drotárska cesta 7759/68, Bratislava, PSČ 811 02, SR
- Mažičová Iveta, Strečnianska 11, Bratislava, PSČ 851 05, SR
- Šubínová Alžbeta, Istrijská 55, Bratislava, PSČ 841 07, SR
- Šubín Eduard, Mlynská 2, Bratislava, PSČ 841 07, SR
- Krechňák Ladislav, Mgr., Lozorno 1104, Lozorno, PSČ 90055, SR
- Šubín Milan, Istrijská 55, Bratislava, PSČ 841 07, SR
- Šubínová Zlatica, Ulica 1. mája 28, Bratislava, PSČ 841 07, SR
- Šubínová Justína, Opletalova 36, Bratislava, PSČ 841 07, SR
- Šubín Štefan, J. Smreka 1, Bratislava, PSČ 841 07, SR
- Šubín Daniel, Ing., Mgr.art., Istrijská 5116/117, Bratislava, PSČ 841 07, SR
- Víteková Katarína, Pavla Horova 6143/15, Bratislava, PSČ 841 08, SR
- Šubínová Oľga, Záhradná 20, Bratislava 49, PSČ 841 07, SR
- Šulek Pavol, Slovinec 67, Bratislava, PSČ 841 07, SR
- Vacháľková Gabriela, Cementárska 2752/29, Stupava, PSČ 900 31, SR

- Ľuptáková Marcela, Mgr., Delená 9, Bratislava, PSČ 841 07, SR
- Lüköová Miroslava, Ing., Pannónska 1721/21, Svätý Jur, PSČ 851 07, SR
- Turanská Jana, Štefana Kráľika 18, Bratislava, PSČ 841 07, SR
- Turner Ján, Slovinec 20, Bratislava, PSČ 841 07, SR
- Turner Ferdinand, Ing., Palisády 53, Bratislava, PSČ 811 06, SR
- Turner Igor, Lietavská 3092/3, Bratislava, PSČ 851 06, SR
- Valentová Jarmila, Eisnerova 6, Bratislava, PSČ 841 07, SR
- Turnerová Anna, Slovinec 20, Bratislava, PSČ 841 07, SR
- Balog Daniel, Hlaváčiková 3163/25, Bratislava, PSČ 841 05, SR
- Rajecká Petra, Mgr., Záhradná 5766/13, Bratislava, PSČ 841 07, SR
- Bónišová Viera, J. Kráľa 482/20, Veľký Ďur, PSČ 935 34, SR
- Vajda Marián, Pieskovcová 46, Bratislava, PSČ 841 07, SR
- Valent Pavol, Pod Lipovým 15, Bratislava, PSČ 841 07, SR
- Krejčířiková Vanessa, Wolkrova 1135/9, Bratislava, PSČ 851 01, SR
- Savarová Mária, Mgr., Hradištná 5290/5, Bratislava, PSČ 841 07, SR
- Vavrovič Ján, Pod Lipovým 34, Bratislava, PSČ 841 07, SR
- avrovič Martin, Ílová 6672/2A, Bratislava, PSČ 841 07, SR
- Veber Viktor, Pavla Horova 26, Bratislava, PSČ 841 07, SR
- Veselská Eva, Tranovského 30, Bratislava, PSČ 841 02, SR
- Veselský Robert, JUDr., Žitavská 18, Bratislava, PSČ 821 07, SR
- Slovenská republika
- Vlašičová Františka, Na grbe 5, Bratislava, PSČ 841 07, SR
- Vlašič Ľuboš, Ing., Hornádska 5115/6, Bratislava, PSČ 82107, SR
- Vlk Arnold, Na kaštieli 17A, Bratislava, SR
- Rybníkárová Alena, Ing., Istrijská 6984/131A, Bratislava, PSČ 841 07, SR
- Kubovičová Andrea, via Accumoli 19, Rím, PSČ 001 35, Talianska republika
- Vostálová Brigita, Slovinec 45, Bratislava, PSČ 841 07, SR
- Vrba Miroslav, Nižná Polianka 2, Nižná Polianka, PSČ 086 36, SR
- Kondrátová Anna, Ing., Istrijská 13, Bratislava 49, PSČ 841 07, SR
- Zahradníček Ján, I. Bukovčana 4, Bratislava, PSČ 84108, SR
- Zahradníček Tomáš, Topoľčianska 7, Bratislava, PSČ 851 05
- Zemanová Marta, Istrijská 69, Bratislava, PSČ 841 07, SR
- Zemanová Zuzana, Hradištná 25, Bratislava, PSČ 841 07, SR
- Zezulka Jozef, Galbavého 3, Bratislava, PSČ 841 01, SR
- Žuffová Jaroslava, Ing.arch., Osuského 1862/46, Bratislava, PSČ 851 03, SR
- Matušková Oľga, PaedDr., Brežná 3, Bratislava, PSČ 841 07, SR
- Michalíková Oľga, Šoltésovej 2683/26, Bratislava, PSČ 811 08, SR
- Dunajčíková Mária, Poniklecová 9, Bratislava, SR
- Ščepán Karol, Gercenova 1154/1, Bratislava, PSČ 851 01, SR
- Bratschi Andrea, Im Goldbrunnen str. 31, 4104 Oberwil/BL, Švajčiarsko
- Šebestová Henrieta, Pod Lipovým 5297/19, Bratislava, PSČ 841 07, SR
- lenčíková Judita, Račianska 1527/85, Bratislava, PSČ 831 02, SR
- Ščepán Rastislav, Pod Lipovým 5297/19, Bratislava, PSČ 841 07, SR
- Michalík Miloš, Fačkov 16, Fačkov, PSČ 01315, SR
- Veselský Róbert, JUDr., Žitavská 5042/18, Bratislava, PSČ 821 07, SR

vlastníci susedných pozemkov:

pozemky parc. č. 3778 a 3776 k. ú. DNV

- PhDr. Viera Janíková, Topoľčianska 3207/5, 851 05 Bratislava

Pozemok parc. č. 3783


- Ivana Danko Škultétyová, Šafárikovo námestie 75/2, 811 02 Bratislava


Doručí s dotknuté orgány - jednotlivo:

1. Hlavné mesto SR Bratislava, OŽP, Primaciálne nám. 1, 814 99 Bratislava 1
2. Hlavné mesto SR Bratislava, OUIK, Primaciálne nám. 1, 814 99 Bratislava 1
3. Okresný úrad Bratislava, Pozemkový a lesný odbor, Tomášikova 46, 832 05 Bratislava 3
4. Okresný úrad Bratislava, odbor SoŽP, ochrana prírody a krajiny, Tomášikova 46, 832 05 Bratislava 3
5. Západoslovenská distribučná a.s., Čulenova 6, P.O.BOX 292, 816 47 Bratislava 1
6. BVS, a. s., Prešovská 48, 826 46 Bratislava 29
7. SPP-distribúcia a.s., Mlynské Nivy 44/b, 825 11 Bratislava 2
8. Slovak Telekom a.s., Bajkalská 28, 817 62 Bratislava 1


Ďalej sa doručuje na vyvesenie:

- MČ Bratislava-Devínska Nová Ves – (vyvesenie tohto rozhodnutia na úradnej tabuli a internetovej stránke - stavebný úrad)

 

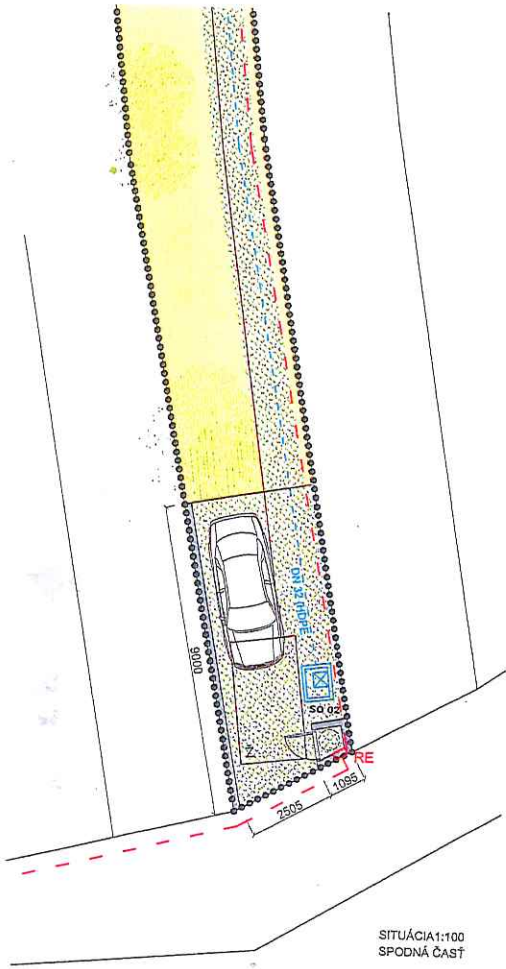

SITUÁCIA 1:100
SPODNÁ ČASŤ

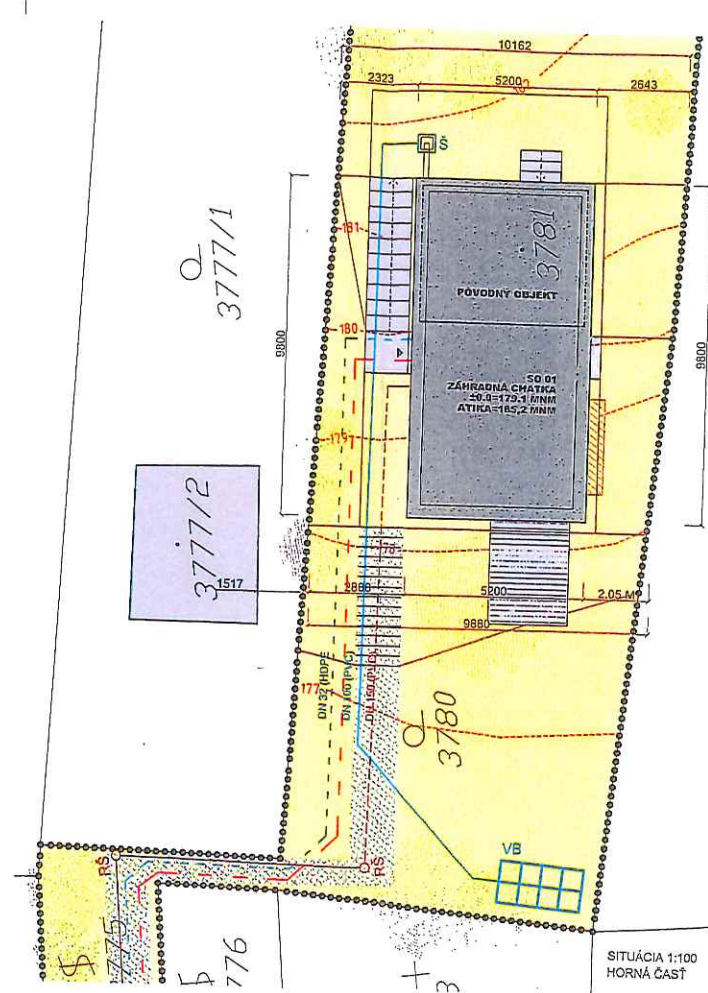

SITUÁCIA 1:100
HORNÁ ČASŤ

- LEGENDA**
- JEŠTĽAVÉ OBJEKTY
 - JEŠTĽAVÝ OBJEKT, ZÁHRADNÁ CHATKA, PARCELA Č.3781
 - HRANICA RIEŠENÉHO ÚZEMIA, PARCELY Č. 3775, 3780, 3781
 - JEŠTĽAVÁ ZELEŇ
- RIEŠENÝ OBJEKT**
- NAVRHOVANÝ OBJEKT, SO 01, ZÁHRADNÁ CHATKA, PRÍSTAVBA, ZAST. PŁ. 50,50 M²
 - ARMÉROVÉ OKNO
 - HLAVNÝ VSTUP
- ROZDELENIE NA STAVEBNÉ OBJEKTY**
- SO 01 - ZÁHRADNÁ CHATKA, PRÍSTAVBA
 - SO 02 - PARKOVANIE
 - SO 03 - PRÍPOJKA VODOVODU
 - SO 04 - ČISTIČKA ODPADOVÝCH VOD
 - SO 05 - PRÍPOJKA ELEKTŘINY
- NAVRHOVANÉ NESPEVNENÉ PLOCHY**
- TRÁVNATÉ PLOCHY, VZRASTÁ ZELEŇ
- NAVRHOVANÉ SPEVNENÉ PLOCHY**
- ZATŔAVŔOVACIA DLAŽBA 19,0 m²
 - BET. CHODNÍK, HLADENÝ, METLICKOVÁ ÚPRAVA 7,3 m²
 - DREVENÉ TERASOVÉ DOSKY 6,5 m²
 - HLATOVÝ CHODNÍK 29,8 m²

- DAŽĎOVÁ KANALIZÁCIA - NÁVRH**
- POTRUBIE DAŽĎOVEJ KANALIZÁCIE DN 150
 - ZOSTAVA VEŠKOVACÍCH BUDOV
 - ŠACHTA NA ZACHYTANIE DAŽĎOVEJ VODY ZO STRECHY
- VODOVOD - NÁVRH**
- VODOVODNÉ POTRUBIE DN 32
 - VODOMERNA ŠACHTA, EXISTUJÚCA
- SPLAŠKOVÁ KANALIZÁCIA - NÁVRH**
- POTRUBIE SPLAŠKOVEJ KANALIZÁCIE DN 150
 - REVÍZNA KANALIZAČNÁ ŠACHTA
 - PŘEPRAVKOVANÁ LŽUPKA, LŽIČTOČNÝ OBJEM 11,5 L/3
- ELEKTROINŠTALÁCIA - NÁVRH**
- PRÍPOJKA LN
 - ROZVÁDZAČ MIERANIA



| | | | |
|----------|---|--------|------|
| | | | |
| PROJEKT: | WHAT ARCHITECTS S.R.O., Jelená 11, 811 05 Bratislava, www.what.sk | PEČAŤ: | PAR: |

| | | | |
|----------------------------|---|-------------------------------------|----------------|
| STAVBA: | SO 01 ZÁHRADNÁ CHATKA, prístavba | ?! ? | |
| Miesto stavby: | PARCELA 3775, 3780, 3781, k.ú. DEVĚNSKÁ NOVÁ VES | | |
| Staviteľ: | BRIS BACHRÁTÁ | | |
| Stupeň: | PSP | | |
| ZODPOVEDNÝ PROJEKTANT: | ING. MATEJ KLUREK | DATEM: | 05 / 2015 |
| VYPRACOVÁV: | ING. ARCH. MGR. ART. OĎREJ KLUREK, ING. ARCH. TOMÁŠ KRÍŠTEK | MEKALA: | 1:100 |
| Č. A NÁZOV OBJEKTU: | SO 01 ZÁHRADNÁ CHATKA, PRÍSTAVBA | PERIÓD: | (237 x 430 mm) |
| Č. A NÁZOV ČASŤI PROJEKTU: | DSO 01.1 ARCHITECTONICKO-STAVEBNÉ RIEŠENIE | SKRATKA STUPŇŔ Č. ČASŤI Č. VÝKRESU: | |
| NÁZOV VÝKRESU: | KOORDINAČNÁ SITUÁCIA | | PS-DSO.1.1-01 |

