

# MESTSKÁ ČASŤ BRATISLAVA DEVÍNSKA NOVÁ VES

Novoveská 17/A, 843 10 Bratislava

č. 2015/737/UR/14/Va

Bratislava 18.09.2015

MIESTNY ÚRAD BRATISLAVA - DEVÍNSKA NOVÁ VES	
Dátum: 22 -09- 2015	
Číslo záznamu: 838/111	Číslo spisu:
Prílohy/listy:	Vybavuje:

## ROZHODNUTIE

Mestská časť Bratislava Devínska Nová Ves, ako príslušný stavebný úrad I. stupňa (ďalej len „stavebný úrad“) podľa § 117 ods. 1 zákona č. 50/1976 Zb. o územnom plánovaní a stavebnom poriadku, v znení neskorších predpisov (ďalej len „stavebný zákon“), podľa §§ 39, 39a stavebného zákona, § 4 vyhlášky MŽP SR č. 453/2000 Z.z. a podľa § 26, § 46 a § 47 zákona č.71/1967 Zb. o správnom konaní v znení neskorších predpisov vydáva **verejnou vyhláškou**

### rozhodnutie o umiestnení telekomunikačnej líniovej stavby

#### „OK BA Vápencová MV SR, optická prípojka“

na pozemkoch v katastrálnom území Devínska Nová Ves, pre stavebníka:

**Slovak Telekom, a.s., Bajkalská 28, Bratislava.**

Stavba sa umiestňuje tak, ako je to zakreslené v situačnom výkrese, ktorý je súčasťou tohto rozhodnutia.

#### Pre umiestnenie a projektovú prípravu sa určujú tieto podmienky:

##### 1.) Architektonické a urbanistické.

Na realizáciu predmetnej stavby bude využitá existujúca infraštruktúra – „DOK Devínska Nová Ves – Stupava“ (existujúce rúry HDPE 40/33), ktorá je vedená po Istrijskej ulici (miestna komunikácia) s pokračovaním na ulicu Jána Jonáša (miestna komunikácia). Na križovatke predmetných ulíc sa nachádza napojovací bod (existujúca káblová šachta k stavbe „DOK Devínska Nová Ves – Stupava“) pre predmetnú optickú prípojku. Od tejto káblovej šachty bude trasa optickej prípojky multitúra DB 4x12/8 vedená križovaním (pretlakom) miestnej komunikácie s pokračovaním v súbehu s miestnou komunikáciou v smere ku križovatke s Vápencovou ulicou. V tomto úseku bude križovaný vodný tok Mláka. Po križovaní miestnej obslužnej komunikácie bude trasa multirúry DEB 4 x 12/8 pokračovať v súbehu s Vápencovou ulicou (miestna obslužná komunikácia ) až po riešený objekt – areál MV SR, kde bude multirúra (budovaná infraštruktúra optickej prípojky) ukončená v technologickej miestnosti, v zmysle požiadaviek MV SR. Dĺžka optického kábla je 1400m.

Projektovú dokumentáciu vypracoval Ing. Ján Magušin, č. oprávnenia 1830\*14, MAVIX, s.r.o., Račianska 66, Bratislava, v 01/2015.

## 2.) Polohové a výškové osadenie stavby.

Telekomunikačná líniová stavba „OK BA Vápencová MV SR, optická prípojka“ sa umiestňuje na pozemkoch v k. ú. Devínska Nová Ves, ako je to zakreslené v pripojenom situačnom výkrese.

**Pre realizáciu stavby sa stanovujú tieto podmienky:**

1. Podľa § 56 písm. b) stavebného zákona sa na stavbu nadzemných a podzemných vedení elektronických komunikačných sietí, vrátane oporných a vytyčovacích bodov nevyžaduje stavebné povolenie ani ohlásenie.
2. Stavba sa bude realizovať podľa predloženej projektovej dokumentácie, overenej v územnom konaní, ktorú vypracoval Ing. Ján Magušin, č. oprávnenia 1830\*14, Mavix, s.r.o., Račianska 66, Bratislava v 01/2015. Projektová dokumentácia tvorí neoddeliteľnú súčasť tohto rozhodnutia. Každá zmena oproti schválenej projektovej dokumentácii musí byť vopred odsúhlasená stavebným úradom.
3. So stavebnými prácami na stavbe možno začať až po nadobudnutí právoplatnosti územného rozhodnutia.
4. Územné rozhodnutie stráca platnosť, ak stavba nebude začatá do troch rokov odo dňa nadobudnutia právoplatnosti (§ 40 ods.1 stavebného zákona). V prípade, že termín nebude môcť byť dodržaný, je stavebník povinný požiadať stavebný úrad o jeho predĺženie.
5. Stavebník je povinný v zmysle § 66 ods. 2) písm. h) stavebného zákona oznámiť stavebnému úradu začatie stavebných prác.
6. Stavebník zabezpečí vytýčenie stavby a všetkých inžinierskych sietí oprávnenou organizáciou resp. oprávnenou osobou.
7. Stavenisko musí byť zabezpečené pred vstupom cudzích osôb na miesta, kde môže dôjsť k ohrozeniu života alebo zdravia, a to prípadne aj úplným ohradením (§ 43i ods. 3 písm. a) stavebného zákona).
8. Pri realizácii stavby je potrebné dodržiavať predpisy a normy týkajúce sa bezpečnosti práce technických zariadení a dbať na ochranu zdravia a osôb na stavenisku v zmysle zákona č. 124/2006 Z.z. o bezpečnosti a ochrane zdravia pri práci a o zmene a doplnení niektorých zákonov, podľa vyhlášky MPSV a R SR č. 147/2013 Z.z. a ustanovenia § 43i ods. 3 písm. e), g), h) stavebného zákona.
9. Stavenisko musí umožňovať bezpečné uloženie stavebných výrobkov a stavebných mechanizmov a umiestnenie zariadenia staveniska na dotknutom stavebnom pozemku (§ 43i ods. 3 písm. d) stavebného zákona).
10. Stavenisko musí mať zabezpečený odvoz alebo likvidáciu odpadu (§ 43i ods. 3 písm. f) stavebného zákona).
11. Na stavenisku musí byť počas celej doby výstavby projektová dokumentácia stavby overená stavebným úradom, právoplatné územné rozhodnutie, stavebné a montážne denníky.
12. Stavebník je povinný dbať na to, aby pri realizácii stavby neboli spôsobené škody na cudzích nehnuteľnostiach a majetku. V prípade, že dôjde k spôsobeniu škôd na cudzích nehnuteľnostiach, je stavebník povinný ich na vlastné náklady odstrániť.
13. Prípadné zaujatie verejného priestranstva na skladovanie materiálu musí byť vopred odsúhlasené Mestskou časťou Bratislava Devínska Nová Ves alebo Mestskou časťou Dúbravka.

14. Stavebník je povinný zabezpečiť ochranu verejných záujmov, predovšetkým zdravia ľudí a životného prostredia (§ 66 ods. 2 písm. b) stavebného zákona). Pri realizácii stavby maximálne obmedziť hluk a znečisťovanie ovzdušia sekundárnou prašnosťou, vznikajúcou pri stavebných prácach a preprave materiálu.
  15. Stavebník oznámi písomne ukončenie prác stavebnému úradu, a to do 15 dní po ich ukončení. Stavebník k oznámeniu o ukončení prác doloží na stavebný úrad potvrdenie o prevzatí odpadov vzniknutých zo stavebných prác na povolenú skládku, pričom tento doklad doloží aj Okresnému úradu Bratislava, odboru starostlivosti o životné prostredie. Ďalej doloží potvrdenie Správca digitálnej mapy o odovzdaní príslušnej dokumentácie. Jej rozsah stanoví správca digitálnej mapy, ktorým je Magistrát hl. m. SR Bratislava v súlade s VZN hl. m. SR Bratislava č.1/1995.
  16. Pred realizáciou sietí musí stavebník požiadať príslušný cestný správny orgán o rozkopávkové povolenie v zmysle VZN hlavného mesta SR Bratislava č. 12/1996 o vykonávaní rozk. prác s platným projektom organizácie dopravy. Po ukončení rozkopávok vykonané práce zápisnične odovzdať povoľujúcemu orgánu.
  17. V zmysle cestného zákona je stavebník povinný počas stavby udržiavať čistotu na stavbu znečisťovaných komunikáciách a verejných priestranstvách a výstavbu zabezpečiť bez porušenia bezpečnosti a plynulosti cestnej a pešej premávky.
  18. Stavebníka upozorňujeme, že ak stavbu bude realizovať v rozpore s týmto rozhodnutím, dopustí sa správneho deliktu, ktorý sa potrestá pokutou do výšky 5 mil. Sk (§ 106, ods. 3 písm. a) stavebného zákona).
  19. Hore uvedenú stavbu bude po ukončení prevádzkovať firma Slovak Telekom, a.s., Bajkalská 28, 817 62 Bratislava. Na hore uvedenú stavbu sa zriaďujú ochranné pásma v zmysle § 67 zákona č. 610/2003 Z.z. o elektronických komunikáciách.
- 20. Stavebník je povinný splniť nasledovné podmienky a rešpektovať uvedené stanoviská dotknutých orgánov:**
1. Stavebný úrad:
    - Pri realizácii stavby sa podľa § 43f stavebného zákona použijú iba také stavebné výrobky a materiály, ktoré sú podľa zákona č.90/1998 o stavebných výrobkoch v znení neskorších predpisov vhodné na použitie v stavbe na zamýšľaný účel.
  2. MsČ BA DNV , vyjadrenie č. 2034-427/2015/2/FLO zo dňa 06.02.2015 podmienkami:
    - Zabezpečenie výkopových prác tak, aby nebol zničený koreňový systém stromov po trase.
    - Stavebník je povinný dodržiavať platné normy a predpisy SR a všeobecne záväzné nariadenia mestskej časti Bratislava Devínska Nová Ves.
  3. Hlavné mesto SR Bratislava  
Záväzné stanovisko č. MAGS ORM 35931/15-12593 zo dňa 29.06.2015 s podmienkami, a to najmä:  
z hľadiska ochrany životného prostredia:
    - vykonávať investičnú činnosť v súlade s ustanoveniami všeobecne záväzného nariadenia č.8/1993 o starostlivosti o verejnú zeleň na území hlavného mesta SR Bratislava
  4. Hlavné mesto SR Bratislava, oddelenie správy komunikácií,  
Záväzné stanovisko č. MAGS OSDS 35831/2015-12594/CSO/3/15/Ko zo dňa 20.02.2015, s podmienkami, a to najmä:
    - Stavbou dotknutá Opletalova, Mlynská ulica a VU III/00245 a verejné osvetlenie (VO) sú v správe Hlavného mesta SR Bratislava.
    - Pred realizáciou rozkopávkových prác je stavebník povinný požiadať príslušný cestný správny orgán o rozkopávkové povolenie a rozkopávku si naplánovať s platným

Projektom organizácie dopravy tak, aby rozkopávka mohla byť zrealizovaná v období od 15.marca do 15. novembra bežného roku v najkratšom možnom technologickom a časovom rozsahu.

- Stavbu žiadame realizovať bez zásahu do konštrukcie vozoviek v správe hlavného mesta, t.z. križovanie prípojky žiadame realizovať pretlakom.
  - Rozkopávky žiadame zrealizovať v zmysle platných predpisov a technologických postupov, existujúce živičné a betónové konštrukčné vrstvy zarezat' kotúčom (použitím pneumatického kladiva dochádza k poškodeniu konštrukcií vozoviek a chodníkov aj v okolí stavby), na zásyp použiť vhodný materiál v zmysle STN-štrkodrvu (nie výkopok) zabezpečiť predpísané zhutnenie – po vrstvách (hrúbka podľa účinnosti použitého zásypového materiálu, dodržať konštrukciu – max. 30 cm) podľa preukázanej skúšky použitého zásypového materiálu, dodržať konštrukciu a viazanie prekrytie konštrukčných vrstiev – v chodníku po 30cm (každej vrstvy na každú stranu od hrán ryhy), dilatácie v betónovej konštrukčnej vrstve urobiť rezaním (nesúhlasíme vkladáním rôznych dosiek), použiť modifikované asfalty, predložiť atesty použitých materiálov a predpísaných skúšok.
  - Po rozkopávke chodníkov žiadame nasledovnú spätnú úpravu: urobiť novú povrchovú úpravu ACo8 (na podkladný betón tr. C 12/15 hr. 12 cm položený na zhutnený podklad) na celú šírku chodníkov a celú dĺžku dotknutého úseku s predĺžením + 1 m na koncoch dotknutého úseku, dodržať niveletu chodníkov a obrubníkov, uvoľnené obrubníky osadiť do betónového lôžka a zaškárovať. (Na chodníkoch širších ako 3m rozsah spätnej povrchovej úpravy upresníme v rozkopávkovom povolení, po obhliadke skutkového stavu za účasti investora, dodávateľa a správcu komunikácie).
  - Nesúhlasíme s osadením šachiet do komunikácie, resp. chodníka v správe hlavného mesta.
  - Po ukončení prác žiadame dotknutú zeleň upraviť do pôvodného stavu, terén vyčistiť, zahumusovať, dodržať niveletu a zatravníť.
  - Rozkopávky po ukončení zápisnične odovzdať správcovi komunikácií a zelene.
  - Žiadame zakresliť, odbornou firmou vytýčiť a následne rešpektovať naše podzemné káblové vedenia verejného osvetlenia v križovatkách Mlynskej a Opletalovej ulice.
  - Uplatňujeme si záručnú lehotu 60 mesiacov (týka sa prác na objektoch v správe hlavného mesta).
5. Okresný úrad Bratislava, odbor starostlivosti o životné prostredie – odpadové hospodárstvo, vyjadrenie č. OU-BA-OSZP3-2015/016950/LEN/IV zo dňa 30.01.2015
- Pôvodca odpadov je povinný odovzdávať odpady na zneškodnenie len fyzickým alebo právnickým osobám, ktoré sú na túto činnosť oprávnené.
  - Pôvodcovi odpadu sa nepovoľuje odpad skladovať, tento sa musí hneď po vytvorení odviesť k oprávnenému odberateľovi.
  - Pôvodca odpadov bude odpady zhromažďovať podľa druhov odpadov a zabezpečí ich pred znehodnotením, odcudzením alebo iným nežiaducim účinkom.
  - Pôvodca odpadov zabezpečí zhodnotenie odpadu zo stavebných prác prostredníctvom osoby oprávnenej nakladať s odpadmi, v prípade, že to nie je možné alebo účelné zabezpečí ich zneškodnenie.
  - Pôvodca odpadov bude viesť a uchovávať evidenciu o druhoch a množstve odpadov ich zhodnotení a zneškodnení.
  - Pôvodca odpadov v kolaudačnom konaní predloží stavebnému úradu doklady preukazujúce zhodnotenie resp. zneškodnenie odpadov zo stavby oprávnenou osobou.
6. Okresný úrad Bratislava, odbor starostlivosti o životné prostredie – ochrana prírody a krajiny, vyjadrenie č. OU-BA-OSZP3-2015/17143/STK zo dňa 10.02.2015
- Činnosť sa navrhuje realizovať v zastavanom i mimo zastavané území obce. v území, pre ktoré platí 1. stupeň ochrany v rozsahu ustanovení § 12 „zákona“.

- Navrhovaná stavba nie je v kolízii so žiadnym chráneným územím. Podľa RUSES mesta Bratislavy sa v území stavby nachádza regionálny biokoridor II Stará Mláka s prítokmi a genofondové plochy zoológie 61/z a 62/z.
  - Vydanie územného rozhodnutia na uvedenú stavbu nevyžaduje vydanie predchádzajúceho súhlasu ani výnimky orgánu ochrany prírody a krajiny.
  - Podľa predloženej žiadosti pri realizácii stavby nedôjde k výrubu žiadnych drevín.
  - Z hľadiska záujmov ochrany prírody požadujeme trasu vedenia umiestniť v dostatočnej vzdialenosti od jestvujúcich drevín (mimo ochranné pásmo), aby tieto naďalej mohli plniť svoju funkciu a neboli vyrúbané v rámci povinnosti odstraňovať dreviny v ochrannom pásme vedenia vyplývajúcej z osobitných predpisov.
7. Okresný úrad Bratislava, odbor starostlivosti o životné prostredie – štátna vodná správa, vyjadrenie č. OU-BA-OSZP3-2015/17389/LET-vyj. zo dňa 27.02.2015
- Na stavbu je potrebný súhlas podľa § 27 ods. 1 písm. a) zákona č. 364/2004 Z.z. O vodách.
  - K žiadosti o súhlas je potrebné predložiť projektovú dokumentáciu stavby a stanovisko SVP, š.p. OZ Bratislava k predmetnej stavbe, predovšetkým k detailu križovania stavby s tokom Mláka.
  - Jestvujúce inžinierske siete musia byť pred zahájením stavby vytýčené a zamerané.
  - V mieste križovania trasy optického kábla s jestvujúcimi sieťami vodovodu a kanalizácie postupovať zvlášť opatrne a zachovať ich ochranné pásma.
8. Okresný úrad Bratislava, súhlas orgánu štátnej vodnej správy č. OU-BA-OSZP3-2015/28533/LET-vyj. zo dňa 16.03.2015
- Súhlas platí pre križovanie optického kábla s vodným tokom Mláka, ktorý je v správe SVP, š.p. OZ Bratislava, Správa povodia Moravy.
  - Súhlas platí za predpokladu, že pri výstavbe nedôjde k zmene predloženej projektovej dokumentácie vypracovanej spoločnosťou Mavix, s.r.o., Račianska 66, 831 02 Bratislava, zodp. projektant Ing. Magušin, január 2015.
  - Jestvujúce inžinierske siete musia byť pred zahájením stavby zamerané a vytýčené. V mieste stavby s jestvujúcimi sieťami vodovodu a kanalizácie postupovať zvlášť opatrne a zachovať ich ochranné pásma.
  - Križovanie vodného toku musí byť v teréne vyznačené výstražnými tabuľami.
  - Pri realizácii stavebných prác nesmie dôjsť k poškodeniu majetku v správe SVP, š.p., OZ Bratislava, Správa povodia Moravy – Malacky (úprava koryta vodného toku Mláka) a k zhoršeniu odtokových pomerov vodného toku.
  - Stavebné práce realizovať v súlade so zákonom č. 364/2004 Z.z. (vodný zákon). Počas nich nesmie prísť k úniku znečisťujúcich látok alebo znečisteniu povrchových a podzemných vôd.
  - Stavbou dotknuté koryto a pobrežné pozemky vodného toku Mláka je potrebné po ukončení uviesť do pôvodného stavu.
  - Začiatok a ukončenie prác oznámiť poverenému pracovníkovi SVP, š.p., OZ Bratislava, Správa povodia Moravy, v zmysle stanoviska č. 1584-210/2015-Ki zo dňa 10.02.2015.
9. Úrad Bratislavského samosprávneho kraja, odbor dopravy, vyjadrenie č. 01167/2015/009 zo dňa 03.03.2015.  
Súhlasí bez pripomienok.
10. Dopravný podnik Bratislava, a.s., vyjadrenie č. 1634/1457/2000/2015 zo dňa 26.01.2015 a zo dňa 17.08.2015
- Priečne prechody trasy optických káblov cez Mlynskú a Opletalovú ulicu realizovať bezpodmienečne technológiou pretlačania, t. zn. bez rozrušenia povrchov vozoviek a bez poškodenia ciest.

- Priestory nástupíšť zastávok autobusov MHD a vozovky v zástavkových pruhoch nesmú byť rozkopávané.
  - Stavba nesmie poškodiť ňou dotknuté prevádzkové zariadenia DPB, a.s. (zástavky a ich vybavenosť).
  - Stavebné práce a všetky ostatné sprievodné činnosti počas výstavby nesmú ohrozovať bezpečnosť prevádzky autobusovej MHD na uliciach Mlynská, Opletalova, Vápencová a pred areálom Strednej odbornej školy PZ SR, ako aj nesmú tu obmedzovať plynulosť premávky autobusov.
  - Vozovky vyššie uvedených komunikácií s prevádzkou autobusovej MHD nesmú byť používané pre skládku stavebného materiálu. Odstavovanie vozidiel staveniskovej dopravy, stavebných strojov, mechanizmov a pod. je možné len na nevyhnutnú dobu.
  - Vyššie uvedené podmienky požadujeme premietnuť do realizačných pokynov stavby a rešpektovať ich počas celej doby výstavby.
11. Hasičský a záchranný útvar hlavného mesta SR Bratislavy, stanovisko č. KRHZ-BA-HZUB6-0236/2015-001 zo dňa 04.02.2015  
Súhlasí bez pripomienok.
12. Krajské riaditeľstvo PZ v Bratislave, Krajský dopravný inšpektorát, stanovisko č. KRPZ-BA-KDI3-29-020/2015 zo dňa 28.01.2015
- V prípade obmedzenia bezpečnosti a plynulosti cestnej premávky stavebnými prácami, alebo pri prípadnej rozkopávke vozovky, alebo chodníka je potrebné vypracovať projekt organizácie dopravy (POD) dopravného značenia pre výstavbu a tento schváliť najskôr 30 dní pred začatím prác v Operatívnej komisii oddelenia dopravy Magistrátu hl. m. SR Bratislavy.
  - Postup výstavby riešiť etapovite a jednotlivé úseky dokončovať postupne až do pôvodného stavu i s povrchovou úpravou.
  - V prípade rozkopávky chodníka zabezpečiť lávky pre chodcov a po celej dĺžke rozkopávky chodníka požadujeme osadiť fyzické zábrany (zábradlie).
  - Žiadame o použitie pretláčacej metódy v prípade, ak by bolo potrebné viesť prenosovú sieť cez významné komunikačné vetvy a upustiť od novej rozkopávky.
13. Krajský pamiatkový úrad Bratislava, záväzné stanovisko č. KPUBA-2015/5403-2/10589/ŠUS zo dňa 16.02.2015
- Stavebník oznámi písomne 10 kalendárnych dní vopred KPÚ BA začiatok zemných prác na stavbe
  - Konkrétny spôsob ochrany potenciálnych, dosiaľ neznámych nálezov na mieste stavby určí KPÚ BA v samostatnom rozhodnutí o druhu, rozsahu, spôsobe vykonávania výskumu a nakladanie s nálezmi č. KPUBA-2015/5403-3/10590/ŠUS zo dňa 16.02.2015 podľa príslušných ustanovení pamiatkového zákona.
14. RÚVZ Bratislava, záväzné stanovisko č. HŽP/7914/2015 zo dňa 22.04.2015:
- Po preskúmaní vecí možno konštatovať, že navrhnuté riešenie podľa predloženej PD je v súlade s požiadavkami platných právnych predpisov určených na ochranu verejného zdravia.
15. Okresný úrad Bratislava, odbor krízového riadenia, záväzné stanovisko č. OU-BA-OKR1-2015/019279/2 zo dňa 03.02.2015  
Súhlasí bez pripomienok.
16. SPP- distribúcia, a.s. Bratislava, vyjadrenie č. Tdba/230/2015/JPe zo dňa 29.01.2015
- Rešpektovať plynárenské zariadenia nachádzajúce sa v záujmovom území stavby v zmysle zákona č. 251/2012 Z. z. a príslušných STN, TPP.
  - Vytýčiť plynárenské zariadenia nachádzajúce sa v záujmovom území - vytýčenie objednať v SPP- distribúcia, a.s., Bratislava (tel. 02/62625559).
  - Zemné práce v blízkosti plynárenských zariadení vykonávať výhradne ručne, pri vykonávaní zemných prác v ochranných pásmach PZ dodržať TPP (technické pravidlo

plyn) 700 02.

- pri križovaní a súbehu káblového vedenia s STL plynovodmi, NN káblami dodržať STN 73 6005
- Pri križovaní a súbehu káblového vedenia s VTL plynovodmi žiadame dodržať STN 38 6410.

17. Bratislavská vodárenská spoločnosť, a. s., Bratislava, vyjadrenie č. 5534/2015/SV zo dňa 11.02.2015

- Pri akejkoľvek stavebnej alebo inej činnosti, pri ktorej by mohlo dôjsť ku kolízii s vodohospodárskymi zariadeniami požadujeme rešpektovať naše zariadenia a ich ochranné pásma vrátane všetkých ich zariadení a súčastí podľa § 19 zákona č. 442/2002 Z. z. o verejných vodovodoch a verejných kanalizáciách.
- V trase vodovodu a kanalizácie, vrátane ochranného pásma, je zakázané vykonávať zemné práce, umiestňovať stavby a objekty trvalého charakteru, umiestňovať konštrukcie alebo iné podobné zariadenia alebo vykonávať činnosti, ktoré obmedzujú prístup k verejnému vodovodu alebo verejnej kanalizácii alebo ktoré by mohli ohroziť ich technický stav, vysádzať trvalé porasty, umiestňovať skládky, vykonávať terénne úpravy a podobne.
- Pri súbehu alebo križovaní navrhovaných inžinierskych sietí s vodovodom alebo kanalizáciou a pod. je potrebné v dotknutom území vytýčiť a zamerať inžinierske siete a polohu navrhovaného objektu zodpovedným geodetom a dodržať ochranné pásmo verejného vodovodu a verejnej kanalizácie a ich súčastí.
- K objednávke na vytýčenie existujúceho verejného vodovodu alebo kanalizácie je potrebné doložiť situáciu širších vzťahov a kópiu katastrálnej mapy so zákresom verejných vodohospodárskych zariadení v danej lokalite. Objednávku je možné odovzdať na odbor priamych služieb zákazníkom BVS cez podateľňu.
- Pri tesnom súbehu a križovaní inžinierskych sietí s verejnými vodohospodárskymi zariadeniami je potrebné dodržať STN 73 6005 o priestorovej úprave vedení technického vybavenia vrátane jej zmien a dodatkov.
- Akákoľvek stavebná alebo iná činnosť v trase vodovodu a kanalizácie, vrátane ochranného pásma, sa môže vykonávať iba so súhlasom BVS.
- Výkopové práce v ochrannom pásme vodohospodárskych zariadení a pri križovaní s nimi požadujeme vykonávať ručne, v otvorenom výkope. Pri zemných prácach je potrebné v plnom rozsahu rešpektovať rozvody vodovodov a kanalizácií, armatúry, poklopy, šachty, signalizačné zariadenia, prenosy, jestvujúce objekty a pod. Odkryté miesta na vodovodných potrubiach musí pred zásypom skontrolovať BVS.
- Každý, kto vykonáva opravy, rekonštrukcie, terénne úpravy a iné stavebné práce, ktoré môžu mať vplyv na zariadenia verejného vodovodu alebo verejnej kanalizácie, je povinný po dohode s prevádzkovateľom vykonať neodkladne na svoje náklady prispôbenie poklopov, vstupov do šacht, zasúvadlových uzáverov a iných objektov a zariadení verejného vodovodu alebo kanalizácie novému stavu nivelety terénu.
- Zahájenie výkopových prác žiadame v dostatočnom časovom predstihu nahlásiť BVS.
- Pri zasahovaní do terénu, vrátane zásahov do pozemných komunikácií alebo iných stavieb v ochrannom pásme je stavebník, v záujme ktorého sa tieto zásahy vykonávajú, povinný na svoje náklady bezodkladne prispôbiť novej úrovni povrchu všetky zariadenia a príslušenstvo verejného vodovodu a verejnej kanalizácie majúce vzťah k terénu, k pozemnej komunikácii alebo inej stavbe. Tieto práce môže stavebník vykonávať iba so súhlasom vlastníka verejného vodovodu alebo verejnej kanalizácie, prípadne prevádzkovateľa.

18. Západoslovenská distribučná, a.s., Bratislava, vyjadrenie zo dňa 09.02.2015

- Súhlasí a žiada rešpektovať všetky energetické zariadenia v majetku Západoslovenská distribučná, a.s. (silové aj oznamovacie) a dodržať ich ochranné pásma podľa § 43 zákona 251/2012 Z. z. o energetike.
19. Ministerstvo obrany SR, Agentúra obrany SR BA, vyjadrenie č. ASM-115-102/2015 zo dňa 26.01.2015  
Súhlasí bez pripomienok.
20. Ministerstvo vnútra SR, Sekcia informatiky, telekomunikácií a bezpečnosti MV SR, Odbor telekomunikácií, Bratislava, vyjadrenie č. SITB-OT4-2015/000382-091 zo dňa 16.02.2015 a č. SITB-OT4-2015/000382-1117 zo dňa 17.08.2015
- Príde k styku s káblom č. 1069 a č.1070 MV SR. Pred zahájením výkopových prác vykonať vytyčenie trasy kábla s povereným zástupcom správcu siete MV SR - Ing. Jaroslav Pinkava.
21. Slovak Telekom, a.s., Bratislava, vyjadrenie č. 66115003052 zo dňa 17.02.2015
- Existujúce zariadenia sú chránené ochranným pásmom (§ 68 zákona č. 351/2011 Z. z.) a zároveň je potrebné dodržať ustanovenie § 65 zákona č. 351/2011 Z. z. o ochrane proti rušeniu.
  - Vyjadrenie stráca platnosť uplynutím doby platnosti uvedenej vyššie vo vyjadrení, v prípade zmeny vyznačeného polygónu, dôvodu žiadosti, účelu žiadosti, v prípade ak uvedené parcelné číslo v žiadosti nezodpovedá vyznačenému polygónu alebo ak si stavebník nesplní povinnosť podľa bodu 3.
  - Stavebník alebo ním poverená osoba je povinná v prípade, ak zistil, že jeho zámer, pre ktorý podal uvedenú žiadosť je v kolízii so SEK (siet'ami elektronických komunikácií) Slovak Telekom, a.s. alebo zasahuje do ochranného pásma týchto sietí (najneskôr pred spracovaním projektovej dokumentácie stavby), vyzvať spoločnosť Slovak Telekom, a.s. na stanovenie konkrétnych podmienok ochrany alebo preloženia SEK prostredníctvom zamestnanca spoločnosti povereného správou sietí: Iveta Jankovičová
  - V zmysle § 66 ods. 7 zákona č. 351/2011 Z.z. o elektronických komunikáciách sa do projektu stavby musí zakresliť priebeh všetkých zariadení v mieste stavby. Za splnenie tejto povinnosti zodpovedá projektant.
  - Zároveň upozorňujú stavebníka, že v zmysle §66 ods. 10 zákona č. 351/2011 Z.z. je potrebné uzavrieť dohodu o podmienkach prekládky telekomunikačných vedení s vlastníkom dotknutých SEK. Bez uzavretia dohody nie je možné preložiť zrealizovať prekládku SEK.
  - Upozorňujú žiadateľa, že v textovej časti vykonávacieho projektu musí figurovať podmienka ST o zákaze zriaďovania skládok materiálu a zriaďovania stavebných dvorov počas výstavby na existujúcich podzemných kábloch a projektovaných trasách prekládok podzemných telekomunikačných vedení a zaradení.
  - V prípade, ak na definovanom území v žiadosti o vyjadrenie sa nachádza nadzemná telekomunikačná sieť, ktorá je vo vlastníctve Slovak Telekom, a.s., je potrebné zo strany žiadateľa zabezpečiť nadzemnú sieť proti poškodeniu alebo narušeniu ochranného pásma.
  - Nedodržanie vyššie uvedených podmienok ochrany zariadení je porušením povinností podľa § 68 zákona č. 351/2011 Z.z. o elektronických komunikáciách v platnom znení.
  - V prípade, že žiadateľ bude so zemnými prácami alebo činnosťou z akýchkoľvek dôvodov pokračovať po tom, ako vydané vyjadrenie stratí platnosť, je povinný zastaviť zemné práce a požiadať o nové vyjadrenie. Pred realizáciou výkopových prác je stavebník povinný požiadať o vytyčenie TKZ. Vzhľadom k tomu, že na záujmovom území sa môžu nachádzať zariadenia iných prevádzkovateľov, ako sú napr. rádiové zariadenia, rádiové trasy, televízne káblové rozvody, Slovak Telekom, a.s. týmto

upozorňuje žiadateľa na povinnosť vyžiadať si obdobné vyjadrenie od prevádzkovateľov týchto zariadení.

- Vytýčenie polohy telekomunikačných zariadení vykoná Slovak Telekom a.s. na základe samostatnej objednávky do troch týždňov od jej doručenia na adresu spoločnosti alebo ju odovzdáte technikovi.
- V objednávke v dvoch vyhotoveniach uvediete číslo tohto vyjadrenia a dátum jeho vydania.
- Stavebník alebo ním poverená osoba je povinná bez ohľadu vyššie uvedených bodov dodržať pri svojej činnosti aj Všeobecné podmienky ochrany SEK spoločnosti Slovak Telekom, a.s.
- Žiadateľ môže vyjadrenie použiť iba pre účel, pre ktorý mu bolo vystavené. Žiadateľ nie je oprávnený poskytnuté informácie a dáta ďalej rozširovať, prenajímať alebo využívať bez súhlasu spoločnosti Slovak Telekom, a.s.
- Žiadateľa zároveň upozorňujú, že v prípade ak plánuje napojiť nehnuteľnosť na telekomunikačnú sieť úložným vedením, je potrebné do projektu pre územné rozhodnutie doplniť aj telekomunikačnú prípojku.
- Poskytovateľ negarantuje geodetickú presnosť poskytnutých dát, poskytnutie dát v elektronickej forme nezbavuje žiadateľa povinnosti požiadať o vytýčenie.

22. SWAN, a.s., vyjadrenie zo dňa 06.02.2015 a zo dňa 13.08.2015

- Pri realizácii stavby príde k súbahu a križovaniu s optickými káblami a koaxiálnym káblom SWAN, a.s. V súvislosti s vykonávanými prácami požadujeme dodržiavať platné predpisy podľa STN 73 6005 pre priestorovú úpravu vedení technického vybavenia, ako aj STN 33 3300.
- Realizáciu výkopových prác min. 1,5 m od osi trasy zemných telekomunikačných vedení a zariadení /ochranné pásmo/ požadujeme vykonávať zásadne ručným spôsobom bez používania strojných mechanizmov v zmysle §66 a §67 Zákona č. 610/2003 Z.z. o elektronických komunikáciách.
- Jestvujúce káble musia byť vytýčené, vytýčenie sa realizuje na základe písomnej objednávky 1. optický kábel ozn. zelenou farbou - Heizer Optik, s.r.o., prevádzka Hraničná 18, 821 05 Bratislava, kontakt: p. Miroslav Pulc - 0908 948 800 2. koaxiálny kábel ozn. červenou farbou – SWAN, a.s., Borská 6, 841 04 Bratislava, optika@swan.sk
- Vytýčené, zemnými prácami odkryté telekomunikačné vedenia a zariadenia je dodávateľ stavby povinný riadne zaistiť proti poškodeniu cudzím zásahom aj mimo pracovného času /uložením do drevených žľabov, resp. vyviazaním na trám/ a tým zabezpečiť ich plynulú prevádzkyschopnosť.

23. Slovenský vodohospodársky podnik, š.p., OZ Bratislava, vyjadrenie č. 1584-210/2015-Ki zo dňa 10.02.2015

- Predložený návrh križovania vodného toku Mláka je v súlade s normou STN 736822 „Križovanie a súbeh vedenia a komunikácií s vodnými tokmi. K realizácii križovania podľa predloženého návrhu nemáme námietky.
- Upozorňujeme, že križovanie vodného toku podlieha v zmysle zákona č. 364/2004 Z.z. O vodách súhlasu orgánu štátnej vodnej správy. Vydaný súhlas žiadame predložiť našej organizácii.
- Križovanie vodného toku musí byť v teréne vyznačený výstražnými tabuľami.
- Pri realizácii stavebných prác nesmie dôjsť k poškodeniu majetku v správe SVP, š.p. OZ Bratislava (úprava koryta vodného toku Mláka) a k zhoršeniu odtokových pomerov vodného toku.

- Stavebné práce požadujeme realizovať v súlade so zákonom č. 364/2004 Z.z. (Vodný zákon). Počas nich nesmie prísť k úniku znečisťujúcich látok alebo znečisteniu povrchových a podzemných vôd.
  - Stavbou dotknuté koryto a pobrežné pozemky vodného toku Mláka žiadame po ukončení stavby uviesť do pôvodného stavu.
  - Začiatok a ukončenie stavebných prác žiadame oznámiť poverenému pracovníkovi našej organizácie : Ing. Mgr. Branislav Vlček -mobil : 0911 102 348.
24. Železnice SR, Generálne riaditeľstvo, Odbor expertízy, Bratislava, vyjadrenie č. 17831/2015/0420-002 zo dňa 29.04.2015
- Rešpektovať požiadavky uvedené vo vyjadreniach ŽSR OR Trnava č. 796/2015/289301/SŽTS/7a.13 zo dňa 02.04.2015 a jeho odborných zložiek, doložených v prílohách, upozorňujúcich na trasy vedení ŽSR odvetví EE a OZT pozdĺž železnice v stavbu dotknutom území a stanovujúcich požiadavky na ochranu objektov železničnej infraštruktúry.
  - Stavebník bude rešpektovať objekty, vedenia a zariadenia ŽSR. Realizáciou stavby, jej prevádzkou a užívaním a/ nesmú byť rušené zariadenia ŽSR, b/nesmie dôjsť k ohrozeniu ani obmedzeniu bezpečnosti železničnej dopravy, k narušeniu stavby dráhy, jej odvodnenia, stability a k poškodeniu objektov, vedení a zariadení ŽSR, c/ nesmú byť znečisťované pozemky v správe ŽSR.
  - Stavebník je povinný zabezpečiť, aby ním navrhovaná stavba odolávala vplyvom železničnej prevádzky počas celej doby jej prevádzky. Nesúhlasíme, aby si vlastníci, resp. užívatelia stavby z titulu prípadných negatívnych účinkov od železničnej prevádzky uplatňovali nároky na úpravy u Železníc SR.
  - Ďalej investor zabezpečí: a/ vyjadrenie ŽSR, Strediska hospodárenia s majetkom, Regionálne pracovisko Bratislava, Šancová 5/C, 811 04 z hľadiska posúdenia možného zásahu stavby na pozemky v správe ŽSR a predloží ho príslušným orgánom povoľujúcim stavbu. Prípadné požiadavky uvedeného útvaru ŽSR žiadame rešpektovať, b/pred realizáciou: objednať vytýčenie vedení ŽSR podľa požiadaviek jednotlivých správcovských zložiek, úhradu nákladov v prípade nevyhnutných úprav zariadení ŽSR vyvolaných navrhovanou činnosťou, prípadné zmeny stavby vo vzťahu k ochrannému pásmu dráhy vopred prerokovať so ŽSR, c/ úhradu nákladov prípade nevyhnutných úprav zariadení ŽSR vyvolaných navrhovanou činnosťou, d/prípadné zmeny stavby vo vzťahu k ochrannému pásmu dráhy vopred prerokovať so ŽSR.
  - Stavba podlieha dodržiavaniu ustanovení zákona č. 512/2009 z.z. O dráhach v znení neskorších predpisov.
25. Železnice SR, Oblastné riaditeľstvo Trnava, vyjadrenie č. 796/2015/289301/SŽTS/7a.13 zo dňa 02.04.2015
- Nakoľko sa v záujmovom území nachádzajú inžinierske siete v našej správe, je potrebné dodržať pripomienky vo vyjadreniach správcov týchto sietí, ktoré sú v prílohách.
  - Realizáciou stavby nesmie dôjsť k ohrozeniu ani obmedzeniu bezpečnosti železničnej prevádzky a k narušeniu stability a odvodnenia železničného telesa.
  - Prebytočný stavebný odpad neskladovať na pozemku ŽSR ani v OPD. Stavebník musí dodržiavať zákon o odpadoch č. 223/2001 Z.z. v znení neskorších predpisov.
  - Stavebník si nebude nárokovať úpravy zo strany ŽSR z titulu prípadných negatívnych účinkov od železničnej prevádzky.
  - V prípade vzniku škôd s dôsledkom zhoršenia plynulosti a bezpečnosti vlakovej dopravy budú všetky náklady na opravné práce odúčtované stavebníkovi.
  - V prípade, že bude stavba zasahovať na pozemok v správe ŽSR je potrebné riešiť majetkoprávne vzťahy so ŽSR, SHM-RP Bratislava, Šancova 5/C, Bratislava.

26. Ministerstvo dopravy, výstavby a regionálneho rozvoja SR, Sekcia železničnej dopravy a dráh, Odbor dráhový stavebný úrad, Námestie Slobody 6, 810 05 Bratislava  
záväzné stanovisko č. 19638/2015/C341-SŽDD/48280 zo dňa 06.08.2015
- Stavba bude realizovaná podľa projektu overeného MDVRR SR, ktorý vypracoval Ing. Ján Magušin (reg. č. 1830A\*2) Mavix, s.r.o., Bratislava pod arch. č.2014/082/ST v 01/2015 a je neoddeliteľnou súčasťou tohto súhlasu.
  - Každá zmena oproti overenému projektu, týkajúca sa OPD a OD, musí byť vopred prejednaná so ŽSR a odsúhlasená MDVRR SR.
  - Stavebník je povinný v plnom rozsahu rešpektovať a dodržiavať podmienky dané v stanoviskách:
    - ŽSR Odbor expertízy GR Bratislava č. 17831/2015/0420-002 zo dňa 29.04.2015.
    - ŽSR Oblast. riaditeľstvo Trnava č.796/2015/289301/SŽTS/7a.13 zo dňa 02.04.2015.
  - Vlastník (užívateľ) stavby je povinný v OPD upraviť príp. odstrániť iné prekážky, ktoré by mohli ohroziť dráhu alebo dopravu na dráhe.
  - Pred začatím prác zabezpečiť vytýčenie a ochranu vedení a zariadení ŽSR, po odkrytí káblových vedení a pred ich zasypaním prizvať ŽSR OR Trnava za účelom kontroly.
  - Vlastník stavby je povinný rešpektovať súčasné a budúce objekty, vedenia a zariadenia ŽSR nachádzajúce sa v danom území.
  - Prispôsobovať zrealizovanú stavbu, ak si to vyžiada stavba dráhy, technickým podmienkam železničnej prevádzky a to úpravou alebo preložením.
  - Odpad vzniknutý pri prácach zlikvidovať v súlade so zákonom č. 223/2001 Z.z. O odpadoch v znení neskorších predpisov, mimo obvodu dráhy (OD).
  - Stavbu v OPD udržiavať a užívať tak, aby neohrozovala dráhu alebo dopravu na dráhe a nebola obmedzená ani narušená bezpečnosť dráhy a dopravy na dráhe ani stabilitu a odvodnenie železničného telesa.
  - Tento súhlas (záväzné stanovisko) platí dva roky odo dňa jeho vydania, nenahrádza povolenie stavby, nie je ani súhlasom na začatie prác, nestráca však platnosť, ak stavebník v tejto lehote požiada vecne a miestne príslušný stavebný úrad o povolenie stavby.
27. Siemens, s.r.o., vyjadrenie č. PD/BA/009/15 zo dňa 10.02.2015
- Pred zahájením prác požadujeme zakresliť siete a vytýčiť siete v teréne.
  - Všetky káblové rozvody VO nachádzajúce sa pod komunikáciou požadujeme uložiť do chráničiek.
  - Pred zahájením stavebných prác požadujeme prizvať stavebný dozor Siemens, s.r.o.
  - V prípade križovania Vašich sietí resp. zariadení so zariadením verejného osvetlenia, požadujeme ochranné pásma pre verejné osvetlenie, všetky platné normy STN a predpisy a prizvať stavebný dozor Siemens, s.r.o.
  - V prípade manipulácie alebo prekládky zariadenia VO požadujeme pred vykonaním prác prizvať stavebný dozor Siemens s.r.o. a spoločne dohodnúť spôsob realizácie.
  - K odovzdaniu staveniska pred zasypaním káblov a ku kolaudácii požadujeme predvolať stavebný dozor siemens, s.r.o.
  - Prípadné náklady na odstránenie poškodení jestvujúceho zariadenia VO počas stavebných prác Vám budeme v plnej miere fakturovať.
  - Práce požadujeme vykonať bez poškodenia zariadenia VO, a bez prerušenia prevádzky VO.
  - V prípade poškodenia zariadenia VO Vás žiadame ihneď nahlásiť poruchu na tel. č. 02/63810151.
28. Krajský pamiatkový úrad Bratislava, rozhodnutie č. KPUBA-2015/5403-3/10590/ŠUS zo dňa 16.02.2015

- Stavebník/investor zabezpečí podľa § 35 ods. 2 písm. c) pamiatkového zákona vykonanie pamiatkového výskumu v rozsahu, spôsobe vykonávania a nakladania s nálezmi stanovenom v bode 4 tohto rozhodnutia. Stavebník/investor zabezpečí podľa § 35 ods. 2 písm. c) pamiatkového zákona vykonanie pamiatkového výskumu v rozsahu, spôsobe vykonávania a nakladania s nálezmi stanovenom v bode 4 tohto rozhodnutia.
- Stavebník/investor uzatvorí podľa § 39 ods. 3 pamiatkového zákona zmluvu o vykonaní pamiatkového výskumu s vybranou právnickou osobou oprávnenou vykonávať archeologický výskum podľa § 36 ods. 4 pamiatkového zákona (ďalej len oprávnené osoba).
- Tejto oprávnenej osobe doručí kópiu rozhodnutia po nadobudnutí jeho právoplatnosti. Zoznam oprávnených osôb je k dispozícii na internetovej stránke [www.culture.gov.sk](http://www.culture.gov.sk) alebo [www.pamiatky.gov.sk](http://www.pamiatky.gov.sk) a na KPÚ BA.
- Podľa § 38 ods. 1 pamiatkového zákona náklady na pamiatkový výskum uhrádza vlastník alebo stavebník.
  - KPÚ BA podľa § 39 ods. 1 pamiatkového zákona určí druh, rozsah, spôsob vykonávania pamiatkového výskumu a nakladanie s nálezmi
    - a) Druh pamiatkového výskumu:
      - archeologický výskum podľa § 35 ods. 3 písm. d)
      - záchranný výskum podľa § 35 ods. 4 písm. b) realizovaný na záchranu predpokladaných nálezov počas a v súčinnosti so stavebno-zemnými prácami.
    - b) Rozsah výskumu:
      - Výskumu (odkryv, výkopy) sa vykoná v mieste výkopov zemných rýh na uvedených trasách.
    - c) Spôsob vykonávania výskumu:
      - Výskum sa vykoná v úzkej súčinnosti s odstránením povrchovej pedologickej vrstvy.
      - Výskum sa vykoná formou dozoru, t.j. za prítomnosti archeológa za účelom vyhľadávania, identifikácie, vyhodnocovania a zberu archeologických nálezov.
      - V prípade lokalizácie archeologického objektu, závažného archeologického nálezu (napr. depot predmetov) prizve na obhliadku zástupcu KPÚ BA.
      - Každý ďalší postup stavebníka a oprávnenej osoby bude prerokovaný s KPÚ BA, ktoré určí rozsah lokálnej plošnej sondy za účelom pokrytia miesta nálezu tak, aby nález mohol byť ručným výkopom odkrytý, preskúmaný a jeho nálezové súvislosti dostatočne odborne zdokumentované.
      - Podmienky vykonania výskumu môžu byť počas jeho realizácie doplnené, prípadne upravené podľa aktuálnej nálezovej situácie.
    - d) Nakladanie s nálezmi:
      - Podľa § 40 ods. 6 pamiatkového zákona každý archeologický nález je vlastníctvom Slovenskej republiky.
      - Oprávnená osoba je podľa § 39 ods. 12 pamiatkového zákona povinná držať a chrániť archeologický nález až do jeho odovzdania, prevodu vlastníckeho práva alebo prevodu správy podľa §40 ods. 9 pamiatkového zákona.
    - e) Cieľ výskumu:
      - Záchrana a ochrana dosiaľ neznámych nálezov zistených pri realizácii povolenej stavby, ich identifikácia, preskúmanie a odborné zdokumentovanie nálezových súvislostí.
    - f) Podľa § 39 ods. 2 pamiatkového zákona stavebník zabezpečí, aby oprávnená osoba pri vykonávaní výskumu prihliadala na záujmy chránené osobitnými všeobecne záväznými právnymi predpismi, spolupracovala s orgánmi zabezpečujúcimi ochranu týchto záujmov a chránila práva a oprávnené záujmy vlastníkov nehnuteľností a iného majetku.

- g) Stavebník zabezpečí, aby oprávnená osoba podľa § 39 ods. 5 pamiatkového zákona oznámila KPÚ BA začatie pamiatkového výskumu najmenej 5 pracovných dní vopred a ukončenie terénnej časti výskumu bezodkladne.
- h) Realizáciu výskumu je potrebné nahlásiť aj príslušnému obecnému úradu.
- i) Stavebník zabezpečí, aby oprávnená osoba vykonala podľa § 39 ods. 7 pamiatkového zákona opatrenia proti poškodeniu, znehodnoteniu, zničeniu alebo odcudzeniu nálezu.
- j) Stavebník zabezpečí, aby oprávnená osoba podľa § 39 ods. 9 pamiatkového zákona spracovala výskumom získané odborné poznatky vo výskumnej dokumentácii v súlade s príslušnými ustanoveniami Vyhlášky Ministerstva kultúry SR č. 231/2014 Z.z. (ďalej len vyhláška).
- k) Stavebník zabezpečí, aby oprávnená osoba podľa § 39 ods. 10 pamiatkového zákona predložila výskumnú dokumentáciu Pamiatkovému úradu SR, cesta na Červený most 6, 814 06 Bratislava, na posúdenie.
- l) Stavebník podľa § 39 ods. 11 pamiatkového zákona odovzdá bezodplatne do 120 dní od skončenia terénnej časti výskumu jedno vyhotovenie výskumnej dokumentácie spolu s príslušným stanoviskom PÚ SR na KPÚ BA a jedno Archeologickému ústavu Slovenskej akadémie vied, Akademická ul. č. 2, 949 21 Nitra (ďalej len AÚ SAV).
- Stavebník/investor uzatvorí podľa § 39 ods. 3 pamiatkového zákona zmluvu o vykonaní pamiatkového výskumu s vybranou právnickou osobou oprávnenou vykonávať archeologický výskum podľa § 36 ods. 4 pamiatkového zákona (ďalej len oprávnené osoba).
  - Tejto oprávnenej osobe doručí kópiu rozhodnutia po nadobudnutí jeho právoplatnosti. Zoznam oprávnených osôb je k dispozícii na internetovej stránke [www.culture.gov.sk](http://www.culture.gov.sk) alebo [www.pamiatky.gov.sk](http://www.pamiatky.gov.sk) a na KPÚ BA.
  - Podľa § 38 ods. 1 pamiatkového zákona náklady na pamiatkový výskum uhrádza vlastník alebo stavebník.
- KPÚ BA podľa § 39 ods. 1 pamiatkového zákona určí druh, rozsah, spôsob vykonávania pamiatkového výskumu a nakladanie s nálezmi
- m) Druh pamiatkového výskumu:
- archeologický výskum podľa § 35 ods. 3 písm. d)
  - záchranný výskum podľa § 35 ods. 4 písm. b) realizovaný na záchranu predpokladaných nálezov počas a v súčinnosti so stavebno-zemnými prácami.
- n) Rozsah výskumu:
- Výskumu (odkryv, výkopy) sa vykoná v mieste výkopov zemných rýh na uvedených trasách.
- o) Spôsob vykonávania výskumu:
- Výskum sa vykoná v úzkej súčinnosti s odstránením povrchovej pedologickej vrstvy.
  - Výskum sa vykoná formou dozoru, t.j. za prítomnosti archeológa za účelom vyhľadávania, identifikácie, vyhodnocovania a zberu archeologických nálezov.
  - V prípade lokalizácie archeologického objektu, závažného archeologického nálezu (napr. depot predmetov) prizve na obhliadku zástupcu KPÚ BA.
  - Každý ďalší postup stavebníka a oprávnenej osoby bude prerokovaný s KPÚ BA, ktoré určí rozsah lokálnej plošnej sondy za účelom pokrytia miesta nálezu tak, aby nález mohol byť ručným výkopom odkrytý, preskúmaný a jeho nálezové súvislosti dostatočne odborne zdokumentované.
  - Podmienky vykonania výskumu môžu byť počas jeho realizácie doplnené, prípadne upravené podľa aktuálnej nálezovej situácie.
- p) Nakladanie s nálezmi:

- Podľa § 40 ods. 6 pamiatkového zákona každý archeologický nález je vlastníctvom Slovenskej republiky.
  - Oprávnená osoba je podľa § 39 ods. 12 pamiatkového zákona povinná držať a chrániť archeologický nález až do jeho odovzdania, prevodu vlastníckeho práva alebo prevodu správy podľa §40 ods. 9 pamiatkového zákona.
- q) Cieľ výskumu:
- Záchrana a ochrana dosiaľ neznámych nálezov zistených pri realizácii povolenej stavby, ich identifikácia, preskúmanie a odborné zdokumentovanie nálezových súvislostí.
- r) Podľa § 39 ods. 2 pamiatkového zákona stavebník zabezpečí, aby oprávnená osoba pri vykonávaní výskumu prihliadala na záujmy chránené osobitnými všeobecne záväznými právnymi predpismi, spolupracovala s orgánmi zabezpečujúcimi ochranu týchto záujmov a chránila práva a oprávnené záujmy vlastníkov nehnuteľností a iného majetku.
- s) Stavebník zabezpečí, aby oprávnená osoba podľa § 39 ods. 5 pamiatkového zákona oznámila KPÚ BA začatie pamiatkového výskumu najmenej 5 pracovných dní vopred a ukončenie terénnej časti výskumu bezodkladne.
- t) Realizáciu výskumu je potrebné nahlásiť aj príslušnému obecnému úradu.
- u) Stavebník zabezpečí, aby oprávnená osoba vykonala podľa § 39 ods. 7 pamiatkového zákona opatrenia proti poškodeniu, znehodnoteniu, zničeniu alebo odcudzeniu nálezu.
- v) Stavebník zabezpečí, aby oprávnená osoba podľa § 39 ods. 9 pamiatkového zákona spracovala výskumom získané odborné poznatky vo výskunnej dokumentácii v súlade s príslušnými ustanoveniami Vyhlášky Ministerstva kultúry SR č. 231/2014 Z.z. (ďalej len vyhláška).
- w) Stavebník zabezpečí, aby oprávnená osoba podľa § 39 ods. 10 pamiatkového zákona predložila výskumnú dokumentáciu Pamiatkovému úradu SR, cesta na Červený most 6, 814 06 Bratislava, na posúdenie.
- x) Stavebník podľa § 39 ods. 11 pamiatkového zákona odovzdá bezodplatne do 120 dní od skončenia terénnej časti výskumu jedno vyhotovenie výskunnej dokumentácie spolu s príslušným stanoviskom PÚ SR na KPÚ BA a jedno Archeologickému ústavu Slovenskej akadémie vied, Akademická ul. č. 2, 949 21 Nitra (ďalej len AÚ SAV).

V konaní neboli uplatnené žiadne námietky a pripomienky zo strany účastníkov konania, ani dotknutých orgánov.

Rozhodnutie o umiestnení stavby sa organizáciám a občanom, ktorých vlastnícke alebo iné práva k pozemkom alebo stavbám môžu byť územným rozhodnutím priamo dotknuté, oznamuje verejnou vyhláškou a doručuje sa vyvesením územného rozhodnutia podľa § 26 správneho poriadku po dobu **15 dní** na úradnej tabuli a internetovej stránke **Hl. mesta SR Bratislava, Primaciálne nám. 1, Bratislava** a úradnej tabuli a internetovej stránke **MsČ Bratislava Devínska Nová Ves, Novoveská 17/A, Bratislava**.

### O d ô v o d n e n i e :

Navrhovateľ: **MAVIX, s.r.o., Račianska 66, 831 02 Bratislava** v zastúpení stavebníka **Slovak Telekom, a.s., Bajkalská 28, 817 61 Bratislava** podal dňa 04.03.2015 žiadosť o vydanie rozhodnutia o umiestnení telekomunikačnej líniovej stavby „**OK BA Vápencová MV SR, optická prípojka**“ na pozemkoch v katastrálnom území Devínska Nová Ves.

Navrhovateľ na základe výzvy stavebného úradu č. 2015/737/popl/Va zo dňa 09.03.2015, uhradil správny poplatok za podanie návrhu podľa položky č. 59 písm. a) bodu 2 zákona č. 145/1995 Z. z. o správnych poplatkoch v znení neskorších predpisov vo výške 100 eur dňa 07.04.2015.

Vzhľadom na to, že podaný návrh bol neúplný, stavebný úrad vyzval navrhovateľa na doplnenie potrebných dokladov a konanie rozhodnutím č. 2015/737/preruš/Va zo dňa 30.03.2015 prerušil.

Navrhovateľ požiadal listom zo dňa 09.06.2015 o predĺženie termínu na doplnenie dokladov z dôvodu zdĺhavého vybavovania požadovaných dokladov. Stavebný úrad rozhodnutím č. 2015/737/predl/Va zo dňa 17.06.2015 predĺžil termín na doplnenie dokladov, a to v lehote 60 dní odo dňa nadobudnutia právoplatnosti predmetného rozhodnutia. Posledné doklady boli navrhovateľom doručené na stavebný úrad dňa 22.07.2015.

Stavebný úrad listom č. 2015/737/ozuk/Va zo dňa 28.07.2015 oznámil verejnou vyhláškou účastníkom konania a dotknutým orgánom začatie územného konania na telekomunikačnú líniovú stavbu „**OK BA Vápencová MV SR, optická prípojka**“ na pozemkoch v katastrálnom území Devínska Nová Ves.

Navrhovateľ (investor) predložil oprávnenie na zriaďovanie a prevádzkovanie verejnej telekomunikačnej siete, poskytovanie verejných telekomunikačných služieb – výpis z obchodného registra Okresného súdu Bratislava I k dátumu 23.02.2015.

Stavebný úrad povoľuje stavbu optickej prípojky na pozemkoch v k. ú. Devínska Nová Ves v zmysle zákona č. 351/2011 Z. z. o elektronických komunikáciách. Podľa § 66 ods. 1 písm. a) zákona č. 351/2011 Z. z. spoločnosť Slovak Telekom, a.s., ako podnik, ktorý poskytuje verejnú sieť, je oprávnený vo verejnom záujme zriaďovať a prevádzkovať verejné siete a stavať ich vedenia na cudzej nehnuteľnosti, pričom povinnosti zodpovedajúce oprávneniam podniku sú vecnými bremenami, viaznuciami na dotknutých nehnuteľnostiach. Návrh na vykonanie záznamu do katastra nehnuteľností podá podnik.

V územnom konaní boli predložené tieto doklady: originál kópie katastrálnej mapy, 2x projektová dokumentácia, súhlasné stanoviská dotknutých orgánov. Ostatné kladné vyjadrenia sú súčasťou spisového materiálu. Uvedené súhlasné stanoviská a rozhodnutia dotknutých orgánov boli skoorinované a zahrnuté do podmienok tohto rozhodnutia.

Stavba nie je v rozpore s územnoplánovacou dokumentáciou Územného plánu hlavného mesta SR Bratislavy, rok 2007, v znení zmien a doplnkov. Pre územie, ktorého súčasťou sú záujmové pozemky, stanovuje územný plán reguláciu funkčného využitia plôch:

- občianska vybavenosť celomestského a nadmestského významu, číslo funkcie 201, stabilizované územie,
- vodné hospodárstvo, číslo funkcie 601, stabilizované a rozvojové územie,
- ostatná ochranná a izolačná zeleň, číslo funkcie 1130, stabilizované územie,
- vodné plochy a toky, číslo funkcie 901, stabilizované územie,
- plochy námestí a ostatné komunikačné plochy.

Stavebný úrad preskúmal návrh z hľadiska stavebného zákona, vyhlášky MŽP SR č. 532/2002 Z. z., z hľadiska hygienických požiadaviek a požiadaviek ŽP, bezpečnosti technických zariadení a PO, a keďže nezistil dôvody, ktoré by bránili vydaniu tohto rozhodnutia, vo veci rozhodol tak, ako je uvedené vo výroku tohto rozhodnutia.

Podľa § 56 písm. b) stavebného zákona sa na stavbu nadzemných a podzemných vedení elektronických komunikačných sietí, vrátane oporných a vytyčovacích bodov nevyžaduje stavebné povolenie ani ohlásenie.

Toto rozhodnutie platí podľa § 40 ods. 1 stavebného zákona 3 roky odo dňa nadobudnutia právoplatnosti.

Dobu platnosti územného rozhodnutia možno na žiadosť navrhovateľa predĺžiť podľa § 40 ods. 3 stavebného zákona, pokiaľ bude žiadosť podaná v primeranej lehote pred uplynutím doby platnosti územného rozhodnutia.

Územné rozhodnutie je záväzné aj pre právnych nástupcov jeho navrhovateľa a ostatných účastníkov územného konania.

Toto rozhodnutie sa vlastníkom stavbou dotknutých pozemkov a susediacich pozemkov a stavieb doručuje **verejnou vyhláškou**, ktorá sa vyvesí na dobu 15 dní na úradnej tabuli **Hlavného mesta SR Bratislava, Primaciálne námestie 1, Bratislava** a na úradnej tabuli **Mestskej časti Bratislava Devínska Nová Ves, Novoveská 17/A, Bratislava**. 15-ty deň vyvesenia je dňom doručenia. Správny orgán vyznačí deň vyvesenia a deň zvesenia tohto rozhodnutia, opatrí ho svojou pečiatkou a doloží ho do spisu na stavebný úrad.

### Poučenie:

Proti tomuto rozhodnutiu je možné podať odvolanie (podľa §§ 53 a 54 správneho poriadku) do 15 dní odo dňa jeho oznámenia na správnom orgáne, ktorý rozhodnutie vydal – Mestská časť Bratislava Devínska Nová Ves, Novoveská 17/A, Bratislava. Odvolacím orgánom je Okresný úrad Bratislava, Odbor výstavby a bytovej politiky, Lamačská cesta 8, 845 14 Bratislava. Toto rozhodnutie je možné preskúmať súdom až po vyčerpaní všetkých riadnych opravných prostriedkov.

Príloha: - celková situácia - 2xA3



  
**Milan Jambor**  
starosta  
Mestskej časti Bratislava  
Devínska Nová Ves

Vyvesené dňa: 23.9.2015  
(pečiatka, podpis)

**Úrad Devínska Nová Ves**  
Novoveská 17/A  
84310 Bratislava  
6

Zvesené dňa:  
(pečiatka, podpis)

**Doručí sa (účastníci konania):**

1. Slovak Telekom, a.s., Bajkalská 28, 817 62 Bratislava – **stavebník**
2. MAVIX, s.r.o., Račianska 66, 831 02 Bratislava – **splnomocnenec**
3. Ministerstvo vnútra SR, Pribinova 2, 812 72 Bratislava
4. Hlavné mesto SR Bratislava, zastúpené primátorom, Primaciálne nám. 1, 814 99 Bratislava
5. MČ Bratislava DNV, zastúpená starostom, Novoveská 17/A, 843 10 Bratislava
6. Organizácie, alebo občania ktorých vlastnícke alebo iné právo k pozemkom alebo stavbám môžu byť územným rozhodnutím priamo dotknuté –**doručuje sa verejnou vyhláškou**

**Ďalej sa doručuje na vyvesenie:**


7. Hlavné mesto SR Bratislava, Primaciálne nám. 1, 814 99 Bratislava - **so žiadosťou o vyvesenie tohto rozhodnutia na úradnej tabuli a internetovej stránke**
8. MČ BA Devínska Nová Ves, OVDŽP, Novoveská 17/A, 843 10 Bratislava - **so žiadosťou o vyvesenie tohto rozhodnutia na úradnej tabuli a internetovej stránke**

**Na vedomie:**


9. Hl. m. SR Bratislava, ORM, Primaciálne nám. 1, P.O.BOX 192, 814 99 Bratislava
10. Magistrát hl. m. SR BA, odd. správy komunikácií, Primaciálne nám. 1, 814 99 Bratislava
11. OÚ Bratislava, odbor starostlivosti o ŽP, Odborárske nám. 3, P.O.BOX 19, 810 05 Bratislava
  - ochrana prírody a krajiny,
  - odpadové hospodárstvo
  - štátna vodná správa
12. Okresný úrad Bratislava, odbor krízového riadenia, Staromestská 6, 814 40 Bratislava
13. Siemens, s. r.o., Lamačská cesta 3/A, 841 04 Bratislava
14. Dopravný podnik Bratislava, a.s., Olejkárska 1, 814 52 Bratislava
15. Hasičský a záchranný útvar hl. m. SR Bratislavy, Radlinského 6, 811 07 Bratislava
16. Krajské riaditeľstvo PZ v Bratislave, KDI, Špitálska 14, 812 28 Bratislava
17. Krajský pamiatkový úrad Bratislava, Leškova 17, 811 04 Bratislava
18. RÚVZ Bratislava, Ružinovská 8, P.O. BOX 26, 820 09 Bratislava
19. SPP - distribúcia a.s., Mlynské nivy 44/b, 825 11 Bratislava
20. BVS, a.s., Prešovská 48, 826 46 Bratislava
21. BSK, odbor dopravy, Sabinovská 16, P.O. Box 106, 820 05 Bratislava
22. Západoslovenská distribučná, a.s., Čulenova 6, 816 47 Bratislava
23. Ministerstvo obrany SR, Agentúra správy majetku, Kutuzovova 8, 831 03 Bratislava
24. Ministerstvo vnútra SR, Odbor telekomunikácií, Pribinova 2, 812 72 Bratislava
25. SWAN a.s., Borská 6, 841 04 Bratislava
26. SVP,š.p., odštepny závod BA, Karloveská 2, 842 17 Bratislava
27. Ministerstvo dopravy, výstavby a regionálneho rozvoja SR, Sekcia železničnej dopravy a dráh, Odbor dráhový stavebný úrad, Námestie slobody 6, 810 05 Bratislava
28. ŽSR, Bratislava, GR, odbor rozvoja, Klemensova 8, 813 61 Bratislava
29. ŽSR, Oblastné riaditeľstvo Trnava, Bratislavská 2/A, 917 02 Trnava
30. ŽSR, Stredisko miestnej správy a údržby pre OZT – Kábelová technika, Kopčianska 1, 851 01 Bratislava
31. MsČ Bratislava Devínska Nová Ves, OVDŽP, Novoveská 17/A, 843 10 Bratislava

# OK\_BA\_Vápenková\_MV SR

Okres: Bratislava IV  
 Obec: BA-m.č. DEVÍNSKA NOVÁ VES  
 Katastrálne územie: Devínska Nová Ves

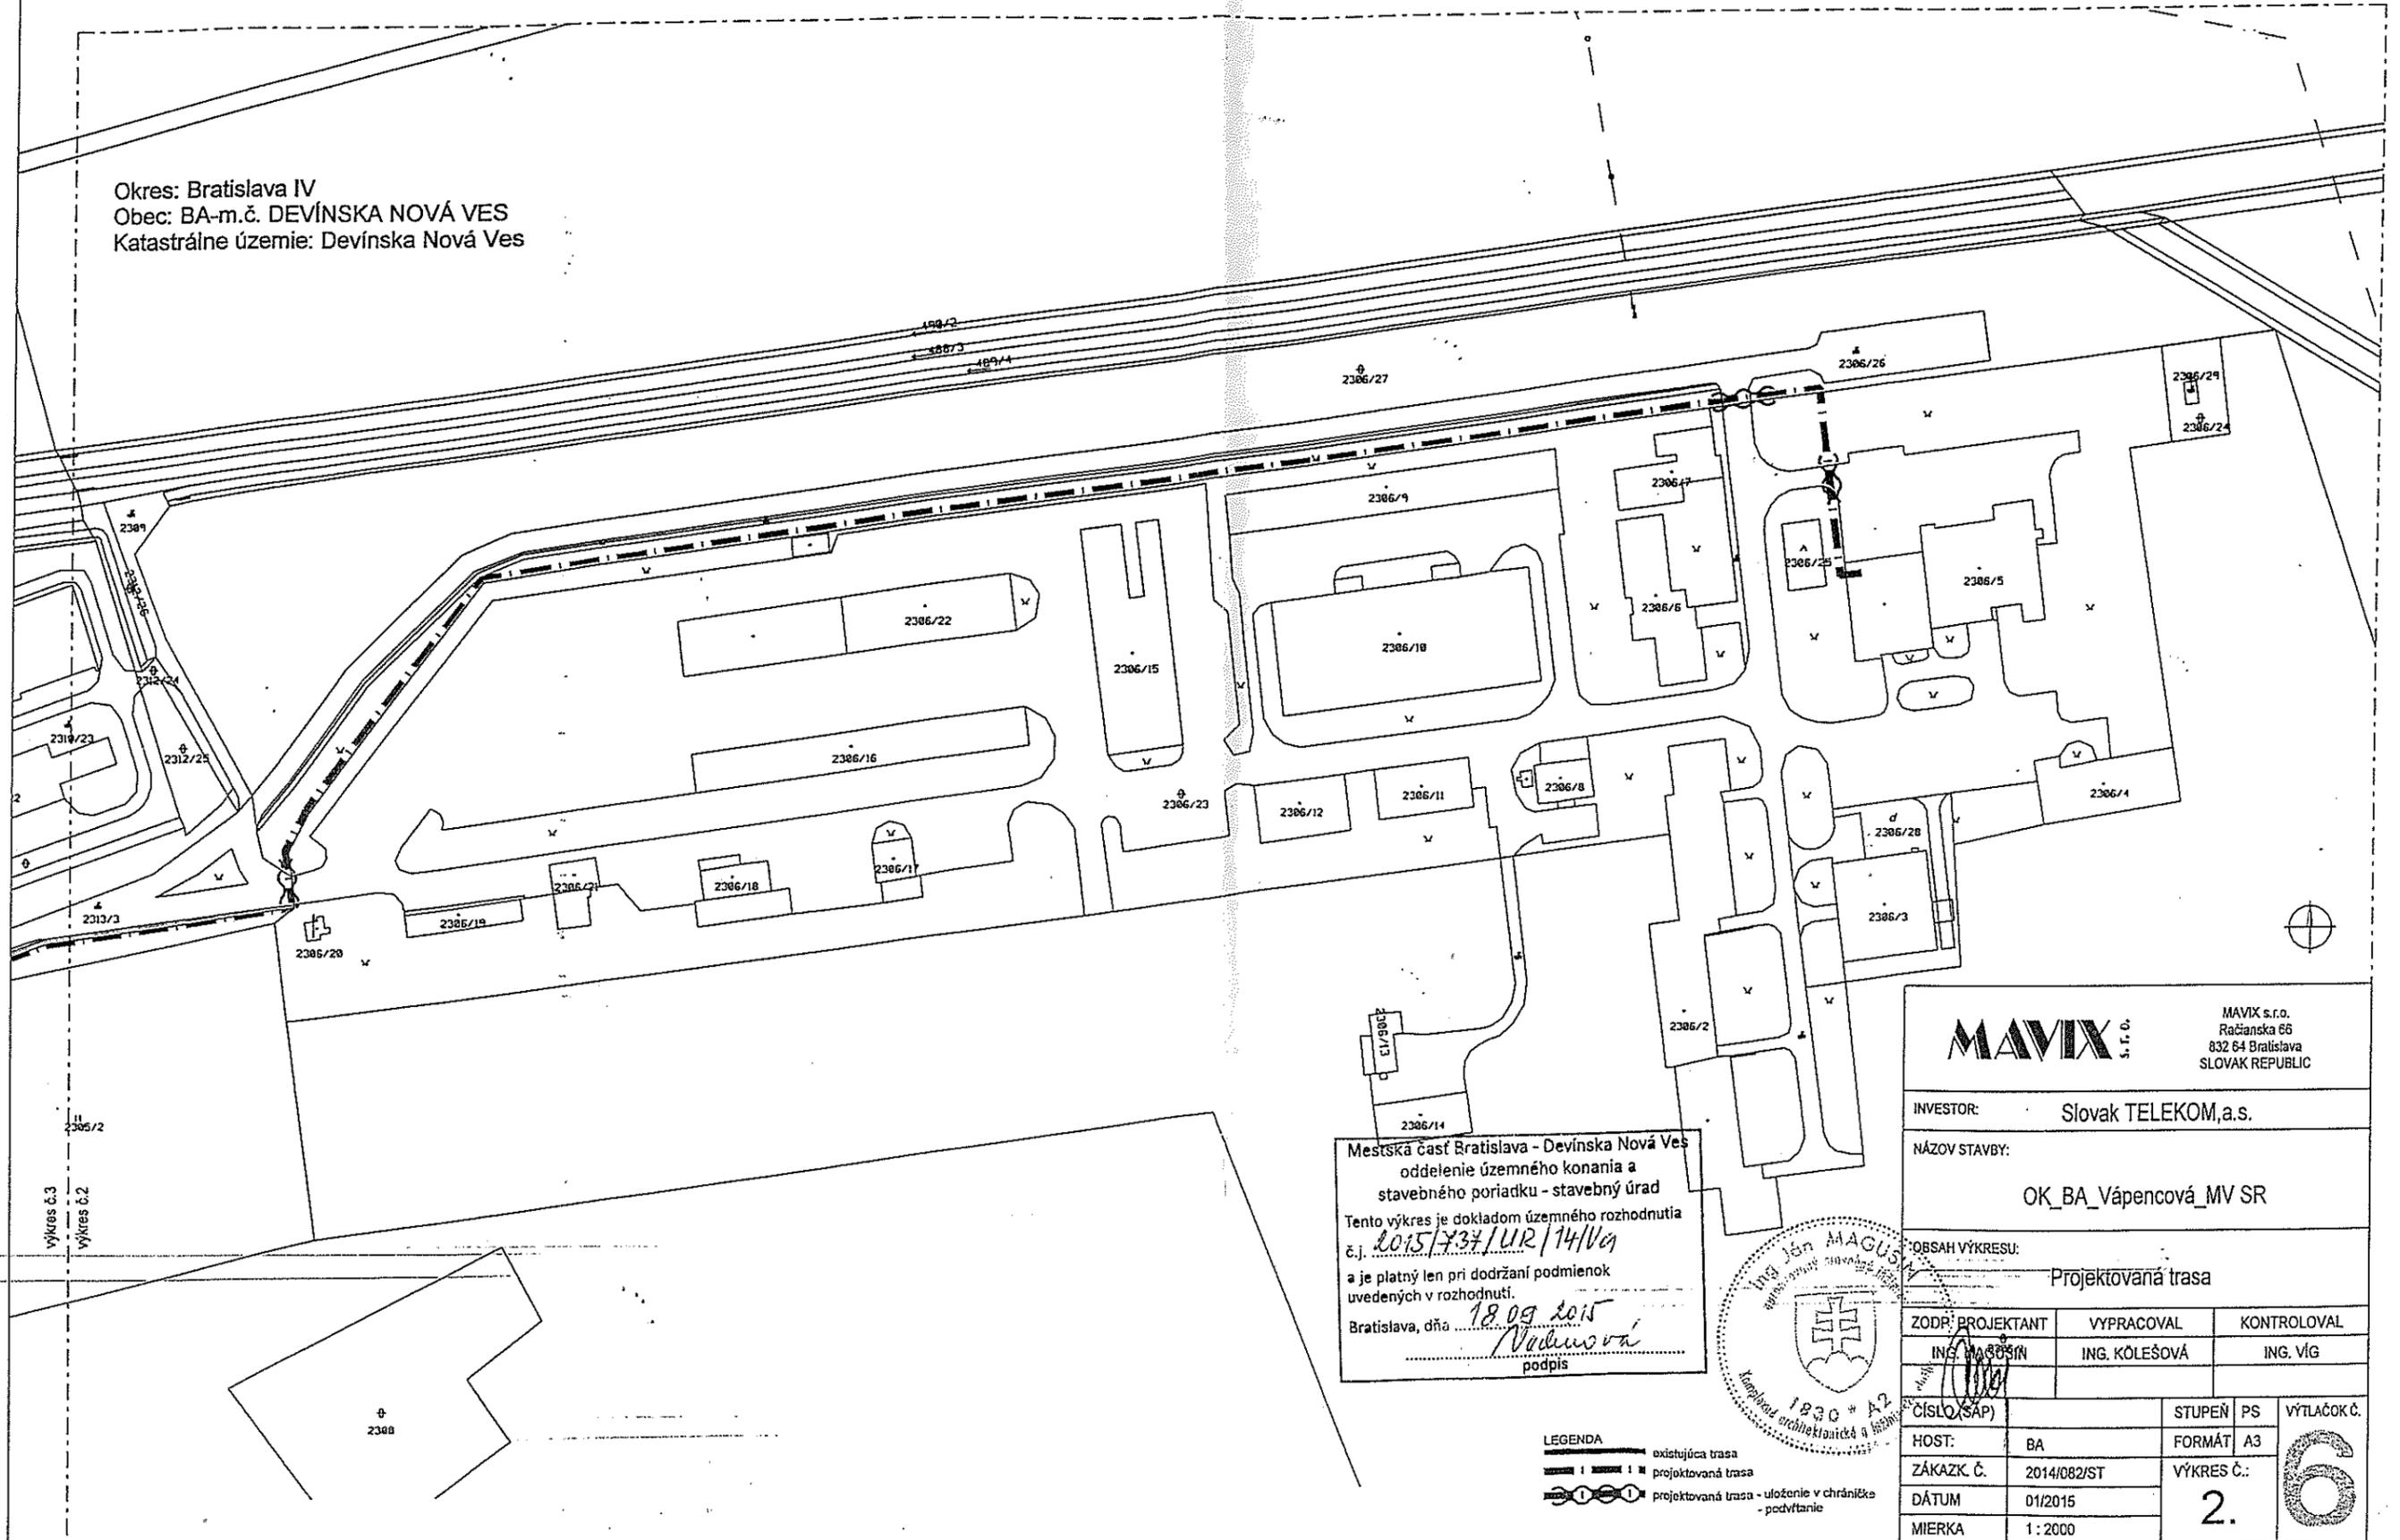

Mestská časť Bratislava - Devínska Nová Ves  
 oddelenie územného konania a  
 stavebného poriadku - stavebný úrad  
 Tento výkres je dokladom územného rozhodnutia  
 č.j. 2015/737/LUR/14/Ve  
 a je platný len pri dodržaní podmienok  
 uvedených v rozhodnutí.  
 Bratislava, dňa 18.09.2015  
*Nadunová*  
 podpis

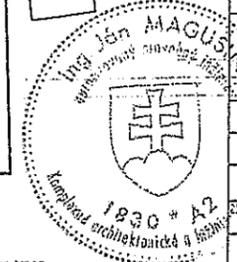

**LEGENDA**  
 ————— existujúca trasa  
 - - - - - projektovaná trasa  
 ○ ○ ○ ○ ○ projektovaná trasa - uloženie v chráničke  
 - - - - - podvŕtanie

<b>MAVIX</b> s.r.o.		MAVIX s.r.o. Račianska 66 832 64 Bratislava SLOVAK REPUBLIC	
INVESTOR:	Slovak TELEKOM,a.s.		
NÁZOV STAVBY:	OK_BA_Vápenková_MV SR		
OBŠAH VÝKRESU:	Projektovaná trasa		
ZODP. PROJEKTANT	VYPRACOVAL	KONTROLOVAL	
ING. MAGUS JÁN	ING. KOLEŠOVÁ	ING. VÍG	
ČÍSLO(SAP)	STUPEŇ	PS	VÝTLAČOK Č.
HOST: BA	FORMÁT	A3	6
ZÁKAZK. Č. 2014/082/ST	VÝKRES Č.:		
DÁTUM 01/2015	2.		
MIERKA 1:2000			

# OK\_BA\_Vápencová\_MV SR



Okres: Bratislava IV  
 Obec: BA-m.č. DEVÍNSKA NOVÁ VES  
 Katastrálne územie: Devínska Nová Ves

Mestská časť Bratislava - Devínska Nová Ves  
 oddelenie územného konania a  
 stavebného poriadku - stavebný úrad  
 Tento výkres je dokladom územného rozhodnutia  
 č.j. 2015/137/ÚP/14/Va  
 a je platný len pri dodržaní podmienok  
 uvedených v rozhodnutí.  
 Bratislava, dňa 18.07.2015  
 \_\_\_\_\_  
 podpis

LEGENDA  
 - - - - - existujúca trasa  
 ————— projektovaná trasa  
 ○ ○ ○ ○ ○ projektovaná trasa - uloženie v chráničke  
 - - - - - podvítanie

<b>MAVIX</b> s. r. o.		MAVIX s.r.o. Račianska 66 832 64 Bratislava SLOVAK REPUBLIC	
INVESTOR:	Slovak TELEKOM,a.s.		
NÁZOV STAVBY:	OK_BA_Vápencová_MV SR		
OBSAH VÝKRESU:	Projektovaná trasa		
ZODP. PROJEKTANT	VYPRACOVAL	KONTROLOVAL	
ING. KUCUŠIN	ING. KOLEŠOVÁ	ING. VÍG	
ČÍSLO (SAP)	STUPEŇ	PS	VÝTLAČOK Č.
HOST	BA	FORMÁT	A3
ZÁKAZK. Č.	2014/082/ST	VÝKRES Č.:	

