

MESTSKÁ ČASŤ BRATISLAVA DEVÍNSKA NOVÁ VES

Novoveská 17/A, 843 10 Bratislava

Naše číslo:
2015/1159/UR/21/TH

Bratislava:
10.11.2015

MIESTNY ÚRAD MESTSKEJ ČASTI BRATISLAVA-DEVÍNSKA NOVÁ VES	
Dátum: 16 -11- 2015	
Číslo záznamu: 10337/15	Číslo spisu:
Prílohy/listy:	Vybavuje: 5

ROZHODNUTIE

Mestská časť Bratislava Devínska Nová Ves, ako príslušný stavebný úrad I. stupňa (ďalej len „stavebný úrad“) podľa § 117 ods. 1 zákona č. 50/1976 Zb. o územnom plánovaní a stavebnom poriadku, v znení neskorších predpisov (ďalej len „stavebný zákon“), podľa §§ 39, 39a stavebného zákona, § 4 vyhlášky MŽP SR č. 453/2000 Z.z. a podľa § 26, §§ 46 a 47 zákona č.71/1967 Zb. o správnom konaní v znení neskorších predpisov vydáva **verejnou vyhláškou**

rozhodnutie o umiestnení telekomunikačnej líniovej stavby

„Optická prístupová sieť – FTTH Devínska Nová Ves 2“

na pozemkoch v katastrálnom území Devínska Nová Ves, pre navrhovateľa:

Slovak Telekom, s.r.o., Bajkalská 28, Bratislava.

Stavba sa umiestňuje tak, ako je to zakreslené v situačnom výkrese, ktorý je súčasťou tohto rozhodnutia.

Pre umiestnenie a projektovú prípravu sa určujú tieto podmienky:

1.) Architektonické a urbanistické.

Účelom líniovej stavby je rekonštrukcia existujúcich metalických rozvodov nahradením projektovanou optickou prístupovou sieťou v štandarde FTTH, výstavbou mikrotrubičkového systému v mestskej časti Devínska Nová Ves, na uliciach 1. mája, Bridlicovej, Delenej, Charkovskej, Istrijskej, Kosatcovej, Na Grbe, Na Vyhliadke, Novoveskej, Samovej a Spádovej. Trasa optickej prístupovej v celkovej dĺžke cca 7500 m vedie od bodu napojenia OLT BA telekomunikačného objektu investora na Istrijskej ulici – zafúknutím mikrotrubičky do existujúcej HDPE rúry. Po ostatných uliciach budú realizované výkopy a budú kladené trubičky o priemere 7/4, resp. 12/8 mm. Projektované zemné optické minikáble a optické káblové zväzky budú zafúknuté do takto pripravených mikrotrubičiek – multirúr. V riešenej oblasti budú použité optické rozvádzače typu PPODB – ORU3 SDF, osadené na teréne - v návrhu sa uvažuje s využitím 3 ks PODB. Križovanie ciest (miestne komunikácie) bude riešené pretlakom. Navrhovaná trasa je navrhnutá prevažne v zeleni, resp. kde nie je zelený pás, bude trasa umiestnená do chodníkov – spevnenej plochy (betón, asfalt, dlažba) a je situovaná popri

MESTSKÁ ČASŤ BRATISLAVA DEVÍNSKA NOVÁ VES

Novoveská 17/A, 843 10 Bratislava

Naše číslo:
2015/1159/UR/21/TH

Bratislava:
10.11.2015

MIESTNY ÚRAD MESTSKEJ ČASTI BRATISLAVA-DEVÍNSKA NOVÁ VES	
Dátum: 16 -11- 2015	
Číslo záznamu: 10331/15	Číslo spisu:
Prílohy/lisy:	Vybavuje: 6

ROZHODNUTIE

Mestská časť Bratislava Devínska Nová Ves, ako príslušný stavebný úrad I. stupňa (ďalej len „stavebný úrad“) podľa § 117 ods. 1 zákona č. 50/1976 Zb. o územnom plánovaní a stavebnom poriadku, v znení neskorších predpisov (ďalej len „stavebný zákon“), podľa §§ 39, 39a stavebného zákona, § 4 vyhlášky MŽP SR č. 453/2000 Z.z. a podľa § 26, §§ 46 a 47 zákona č.71/1967 Zb. o správnom konaní v znení neskorších predpisov vydáva **verejnou vyhláškou**

rozhodnutie o umiestnení telekomunikačnej líniovej stavby

„Optická prístupová sieť – FTTH Devínska Nová Ves 2“

na pozemkoch v katastrálnom území Devínska Nová Ves, pre navrhovateľa:

Slovak Telekom, s.r.o., Bajkalská 28, Bratislava.

Stavba sa umiestňuje tak, ako je to zakreslené v situačnom výkrese, ktorý je súčasťou tohto rozhodnutia.

Pre umiestnenie a projektovú prípravu sa určujú tieto podmienky:

1.) Architektonické a urbanistické.

Účelom líniovej stavby je rekonštrukcia existujúcich metalických rozvodov nahradením projektovanou optickou prístupovou sieťou v štandarde FTTH, výstavbou mikrotrubičkového systému v mestskej časti Devínska Nová Ves, na uliciach 1. mája, Bridlicovej, Delenej, Charkovskej, Istrijskej, Kosatcovej, Na Grbe, Na Vyhliadke, Novoveskej, Samovej a Spádovej. Trasa optickej prístupovej v celkovej dĺžke cca 7500 m vedie od bodu napojenia OLT BA telekomunikačného objektu investora na Istrijskej ulici – zafúknutím mikrotrubičky do existujúcej HDPE rúry. Po ostatných uliciach budú realizované výkopy a budú kladené trubičky o priemere 7/4, resp. 12/8 mm. Projektované zemné optické minikáble a optické káblové zväzky budú zafúknuté do takto pripravených mikrotrubičiek – multirúr. V riešenej oblasti budú použité optické rozvádzače typu PPODB – ORU3 SDF, osadené na teréne - v návrhu sa uvažuje s využitím 3 ks PODB. Križovanie ciest (miestne komunikácie) bude riešené pretlakom. Navrhovaná trasa je navrhnutá prevažne v zeleni, resp. kde nie je zelený pás, bude trasa umiestnená do chodníkov – spevnenej plochy (betón, asfalt, dlažba) a je situovaná popri

jednotlivých objektoch, ktoré budú v trase pripájané na budované multirúry.

Projektovú dokumentáciu vypracoval Ing. Ján Magušin, č. oprávnenia 1830*A*2, MAVIX, Račianska 66, Bratislava, v marci 2015.

2.) Polohové a výškové osadenie stavby.

Telekomunikačná líniová stavba „Optická prípojka – Devínska Nová Ves 2“ sa umiestňuje na pozemkoch v k.ú Devínska Nová Ves, ako je to zakreslené v pripojenom situačnom výkrese.

Pre realizáciu stavby sa stanovujú tieto podmienky:

1. Podľa § 56 písm. b) stavebného zákona sa na stavbu nadzemných a podzemných vedení elektronických komunikačných sietí, vrátane oporných a vytyčovacích bodov nevyžaduje stavebné povolenie ani ohlásenie.
2. Stavba sa bude realizovať podľa predloženej projektovej dokumentácie, overenej v územnom konaní, ktorú vypracoval Ing. Ján Magušin, č. oprávnenia 1830*A*2, MAVIX, Račianska 66, Bratislava, v marci 2015. Projektová dokumentácia tvorí neoddeliteľnú súčasť tohto rozhodnutia. Každá zmena oproti schválenej projektovej dokumentácii musí byť vopred odsúhlasená stavebným úradom.
3. So stavebnými prácami na stavbe možno začať až po nadobudnutí právoplatnosti územného rozhodnutia.
4. Územné rozhodnutie stráca platnosť, ak stavba nebude začatá do troch rokov odo dňa nadobudnutia právoplatnosti (§ 40 ods.1 stavebného zákona). V prípade, že termín nebude môcť byť dodržaný, je stavebník povinný požiadať stavebný úrad o jeho predĺženie.
5. Stavebník je povinný v zmysle § 66 ods. 2) písm. h) stavebného zákona oznámiť stavebnému úradu začatie stavebných prác.
6. Stavebník zabezpečí vytýčenie stavby a všetkých inžinierskych sietí oprávnenou organizáciou resp. oprávnenou osobou.
7. Stavenisko musí byť zabezpečené pred vstupom cudzích osôb na miesta, kde môže dôjsť k ohrozeniu života alebo zdravia, a to prípadne aj úplným ohradením (§ 43i ods. 3 písm. a) stavebného zákona).
8. Pri realizácii stavby je potrebné dodržiavať predpisy a normy týkajúce sa bezpečnosti práce technických zariadení a dbať na ochranu zdravia a osôb na stavenisku v zmysle zákona č. 124/2006 Z.z. o bezpečnosti a ochrane zdravia pri práci a o zmene a doplnení niektorých zákonov, podľa vyhlášky MPSV a R SR č. 147/2013 Z.z. a ustanovenia § 43i ods. 3 písm. e), g), h) stavebného zákona.
9. Stavenisko musí umožňovať bezpečné uloženie stavebných výrobkov a stavebných mechanizmov a umiestnenie zariadenia staveniska na dotknutom stavebnom pozemku (§ 43i ods. 3 písm. d) stavebného zákona).
10. Stavenisko musí mať zabezpečený odvoz alebo likvidáciu odpadu (§ 43i ods. 3 písm. f) stavebného zákona).
11. Na stavenisku musí byť počas celej doby výstavby projektová dokumentácia stavby overená stavebným úradom, právoplatné územné rozhodnutie, stavebné a montážne denníky.
12. Stavebník je povinný dbať na to, aby pri realizácii stavby neboli spôsobené škody na cudzích nehnuteľnostiach a majetku. V prípade, že dôjde k spôsobeniu škôd na cudzích nehnuteľnostiach, je stavebník povinný ich na vlastné náklady odstrániť.
13. Prípadné zaujatie verejného priestranstva na skladovanie materiálu musí byť vopred odsúhlasené Mestskou časťou Bratislava Devínska Nová Ves..
14. Stavebník je povinný zabezpečiť ochranu verejných záujmov, predovšetkým zdravia ľudí a životného prostredia (§ 66 ods. 2 písm. b) stavebného zákona). Pri realizácii stavby

- maximálne obmedziť hluk a znečisťovanie ovzdušia sekundárnou prašnosťou, vznikajúcou pri stavebných prácach a preprave materiálu.
15. Stavebník oznámi písomne ukončenie prác stavebnému úradu, a to do 15 dní po ich ukončení. Stavebník k oznámeniu o ukončení prác doloží na stavebný úrad potvrdenie o prevzatí odpadov vzniknutých zo stavebných prác na povolenú skládku, pričom tento doklad doloží aj Okresnému úradu Bratislava, odboru starostlivosti o životné prostredie. Ďalej doloží potvrdenie Správcu digitálnej mapy o odovzdaní príslušnej dokumentácie. Jej rozsah stanoví správca digitálnej mapy, ktorým je Magistrát hl. m. SR Bratislava v súlade s VZN hl. m. SR Bratislava č.1/1995.
 16. Pred realizáciou sietí musí stavebník požiadať príslušný cestný správny orgán o rozkopávkové povolenie v zmysle VZN hlavného mesta SR Bratislava č. 12/1996 o vykonávaní rozk. prác s platným projektom organizácie dopravy. Po ukončení rozkopávok vykonané práce zápisnične odovzdať povolujujúcemu orgánu.
 17. V zmysle cestného zákona je stavebník povinný počas stavby udržiavať čistotu na stavbu znečisťovaných komunikáciách a verejných priestranstvách a výstavbu zabezpečiť bez porušenia bezpečnosti a plynulosti cestnej a pešej premávky.
 18. Stavebníka upozorňujeme, že ak stavbu bude realizovať v rozpore s týmto rozhodnutím, dopustí sa správneho deliktu, ktorý sa potrestá pokutou do výšky 5 mil. Sk (§ 106, ods. 3 písm. a) stavebného zákona).
 19. Uvedenú stavbu bude po ukončení prevádzkovať firma Slovak Telekom, a.s., Bajkalská 28, Bratislava. Na uvedenú stavbu sa zriaďujú ochranné pásma v zmysle § 67 zákona č. 610/2003 Z.z. o elektronických komunikáciách.
- 20. Stavebník je povinný splniť nasledovné podmienky a rešpektovať uvedené stanoviská dotknutých orgánov:**
1. Stavebný úrad:
 - Pri realizácii stavby sa podľa § 43f stavebného zákona použijú iba také stavebné výrobky a materiály, ktoré sú podľa zákona č.90/1998 o stavebných výrobkoch v znení neskorších predpisov vhodné na použitie v stavbe na zamýšľaný účel,
 - Pri výkopových prácach dbať na to, aby nedošlo k poškodeniu zelene, stromov a ich koreňových systémov. Počas výkopových prác nesmie zostať kábelová ryha odokrytá, ale musí sa bezpečne zakryť drevenými doskami. Po vykonaní stavebno-montážnych prác sa všetky spevnené plochy, rastlinný terén ako aj ostatné typy povrchov uvedú do pôvodného stavu.
 2. MČ Bratislava Devínska Nová Ves, stanovisko č. 4399-1085/2015/2-FLO zo dňa 20.04.2015 s podmienkami:
 - zabezpečenie výkopových prác tak, aby nebol zničený koreňový systém stromov po trase a taktiež aby stavba nezasiahla do mestskou časťou zrealizovanej stavby „Revitalizácia verejného priestoru jadra Istrijskej ulice“, ktorá bola financovaná z eurofondov a jej udržateľnosť je min. 5 rokov. Revitalizácia bola vykonaná na prelome rokov 2013-2014.
 - Pred realizáciou stavby na Istrijskej ulici v úseku od Novoveskej ulice po ulicu Na Vyhladke a Na kaštieli je stavebník povinný kontaktovať zástupcu mestskej časti Bratislava Devínska Nová Ves, ktorý ho oboznámi s rozsahom vykonanej revitalizácie.
 - Stavebník je povinný dodržiavať platné normy a predpisy SR a všeobecne záväzné nariadenia mestskej časti Bratislava Devínska Nová Ves.
 3. Hlavné mesto SR Bratislava, záväzné stanovisko č. MAGS ORM 40964/15-60960 zo dňa 29.06.2015, a to najmä:
z hľadiska ochrany životného prostredia:

- vykonávať investičnú činnosť v súlade s ustanoveniami všeobecne záväzného nariadenia č. 8/1993 p starostlivosti o verejnú zeleň na území hlavného mesta SR Bratislavy
4. Hlavné mesto SR Bratislava, cestný správny orgán, vyjadrenie č. MAGS OKDS 41099/15/60969, CSO/5/15/Ko zo dňa 29.04.2015 s podmienkami, a to najmä:
- V správe hlavného mesta SR Bratislavy je stavbou dotknutá Istrijská ulica a verejné osvetlenie (VO) riešených ulíc.
 - Križovanie Istrijskej ulice bude riešené pretlakom.
 - Pred realizáciou rozkopávkových prác je stavebník povinný požiadať príslušný cestný orgán o rozkopávkové povolenie a rozkopávku si naplánovať s platným Projektom organizácie dopravy tak, aby rozkopávka mohla byť realizovaná od 15. marca do 15. novembra bežného roku v najkratšom možnom technologickom a časovom rozsahu.
 - Po rozkopávke chodníkov žiadame nasledovnú spätnú úpravu: novú povrchovú úpravu ACo 8 hr. 4 cm (na podkladný betón tr. C 12/15 hr. 12 cm položený na zhutnený podklad) na celú šírku chodníka a celú dĺžku dotknutého úseku s predĺžením + 1 m na koncoch dotknutého úseku, dodržať niveletu chodníkov a obrubníkov, uvoľnené obrubníky osadiť do betónového lôžka a zaškárať.
 - Dláždené chodníky predláždiť, použiť dlažbu rovnakej kvality, farby a rozmerov, dlažbu podbetónovať – betónom tr. C 12/15 hr. 12 cm, na posyp a zaškárať dlažby použiť kamennú drvu fr. 0/4 (nie piesok – vyplavuje sa).
 - Rozkopávky žiadame zrealizovať v zmysle platných predpisov a technologických postupov, existujúce živичné a betónové konštrukčné vrstvy zarezať kotúčom (použitím pneumatického kladiva dochádza k poškodeniu konštrukcií vozoviek a chodníkov aj v okolí stavby), na zásyp použiť vhodný materiál v zmysle STN – štrkodrvu (nie výkopok), zabezpečiť predpísané zhutnenie – po vrstvách (hrúbka podľa účinnosti použitého hutniaceho prostriedku – max. 25 cm) podľa preukaznej skúšky použitého zásypového materiálu, dodržať konštrukciu a viazanie prekrytie konštrukčných vrstiev – v chodníku po 30 cm (každej vrstvy na každú stranu od hrán ryhy), dilatácie v betónovej konštrukčnej vrstve urobiť rezaním (nesúhlasíme s vkladáním rôznych dosiek), použiť modifikované asfalty, pracovné škáry na PÚ prelepiť asfaltovou páskou, predložiť atesty použitých materiálov a predpísaných skúšok.
 - Rozkopávky po ukončení žiadame zápisnične odovzdať správcovi komunikácií.
 - Po ukončení prác žiadame dotknutú zeleň upraviť do pôvodného stavu, terén vyčistiť, zahumusovať, dodržať niveletu a zatravníť.
 - Pred zahájením prác žiadame zakresliť a odbornou firmou vytýčiť naše podzemné káblové zariadenia VO v teréne. V prípade poškodenia kábla VO žiadame volať poruchovú službu Siemens, s.r.o., č. tel. 6381 0151.
 - Uplatňujeme si záručnú lehotu 60 mesiacov (týka sa prác na objektoch v správe hlavného mesta).
5. Okresný úrad Bratislava, odbor starostlivosti o životné prostredie – odpadové hospodárstvo, vyjadrenie č. OU-BA-OSZP3-2015/035947/TEJ/IV dňa 17.04.2015:
- Pôvodca odpadov je povinný odovzdávať odpady na zneškodnenie len fyzickým alebo právnickým osobám, ktoré sú na túto činnosť oprávnené.
 - Pôvodcovi odpadu sa nepovoľuje odpad skladovať, tento sa musí hneď po vytvorení odvieŕť k oprávnenému odberateľovi.
 - Pôvodca odpadov bude odpady zhromažďovať podľa druhov odpadov a zabezpečí ich pred znehodnotením, odcudzením alebo iným nežiaducim účinkom.
 - Pôvodca odpadov bude viesť a uchovávať evidenciu o druhoch a množstve odpadov, ich zhodnotení a zneškodnení.
 - Pôvodca odpadov zabezpečí zhodnotenie odpadu zo stavebných prác prostredníctvom osoby oprávnenej nakladať s odpadmi, v prípade, že to nie je možné alebo účelné zabezpečí ich zneškodňovanie.
 - Pred začatím stavebných prác, držiteľ odpadov, predloží tunajšiemu úradu spôsob nakladania s odpadmi 17 05 06 - výkopová zemina iná ako uvedená v 17 05 05.

- Pôvodca odpadov v kolaudačnom konaní predloží stavebnému úradu doklady preukazujúce zhodnotenie resp. zneškodnenie odpadov zo stavby oprávnenou osobou.
6. Okresný úrad Bratislava, odbor starostlivosti o životné prostredie – ochrana prírody a krajiny, stanovisko č. OU-BA-OSZP3-2015/35931/STK zo dňa 15.04.2015, a to najmä:
 - Činnosť sa navrhuje realizovať v zastavanom i mimo zastavané území obce. v území, pre ktoré platí 1. stupeň ochrany v rozsahu ustanovení § 12 zákona.
 - Navrhovaná stavba nie je v kolízii so žiadnym chráneným územím ani prvkami RÚSES mesta Bratislavy.
 - Vydanie územného rozhodnutia na uvedenú stavbu nevyžaduje vydanie predchádzajúceho súhlasu (v prípade, že nedôjde k výrubu drevín) ani výnimky orgánu ochrany prírody a krajiny.
 - Z hľadiska záujmov ochrany prírody upozorňujeme na práva a povinnosti pri ochrane drevín vyplývajúce z § 47 zákona a na platnú normu STN/837010.
 - Podľa § 9 ods. 3 „zákona“ v znení zákona č. 479/2005 Z. z. s účinnosťou od 1.11.2005 sa vyjadrenie orgánu ochrany prírody k vydaniu stavebného povolenia na predmetnú stavbu nevyžaduje.
 7. Okresný úrad Bratislava, odbor starostlivosti o životné prostredie – štátna vodná správa, vyjadrenie č. OU-BA-OSZP3-2015/035970/LOL/IV-vyj. zo dňa 04.05.2015, a to najmä:
 - Predmetná stavba nie je v zmysle § 52 ods. 1 vodného zákona vodnou stavbou a nepodlieha režimu povoľovaniu na tunajšom úrade. Na stavbu nie je potrebný súhlas podľa § 27 vodného zákona.
 - Jestvujúce inžinierske siete musia byť pred zahájením stavby zamerané a vytyčené. V mieste križovania plynovodu s jestvujúcimi sieťami vodovodu a kanalizácie postupovať zvlášť opatrne a zachovať ich ochranné pásmo.
 8. Okresný úrad Bratislava, odbor krízového riadenia, vyjadrenie č. OU-BA-OKR1 - 2015/35915-2 zo dňa 02.04.2015:
 - Po posúdení predloženej projektovej dokumentácie zmeny názvu stavby a vzhľadom na stavebnotechnické podmienky, rozsah, umiestnenie a charakter stavby Okresný úrad Bratislava z hľadiska civilnej ochrany s vydaním rozhodnutia o umiestnení stavby súhlasí bez pripomienok.
 9. Úrad Bratislavského samosprávneho kraja, odbor dopravy, vyjadrenie č. 01167/2015-061 zo dňa 07.04.2015:
Súhlasí bez pripomienok.
 10. Dopravný podnik Bratislava, a.s., vyjadrenie č. 6587/6717/2000/2015 zo dňa 02.04.2015:
 - Stavebné práce a všetky ostatné sprievodné činnosti počas výstavby nesmú ohrozovať bezpečnosť prevádzky v autobusovej MHD na uliciach Istrijská, Novoveská, Na Grbe a nesmú tu obmedzovať plynulosť premávky autobusov.
 - **Nástupištia stavbou dotknutých zastávok autobusov pravidelnej MHD a špeciálnej školskej dopravy na uliciach Istrijská, Novoveská a Na Grbe nesmú byť rozkopávané, musia zostať počas celej doby výstavby v prevádzke a stavebník musí k nim zabezpečiť bezpečné prístupové pešie trasy.**
 - Stavba nesmie poškodiť ňou dotknuté prevádzkové zariadenia DPB, a.s. (zastávky a ich vybavenosť).
 - Vyššie uvedené podmienky požadujeme premietnuť do realizačných pokynov stavby a rešpektovať ich počas celej doby výstavby.
 - V rozhodnutí o umiestnení stavby žiadame vyjadrenie a podmienky Dopravného podniku Bratislava, a.s. citovať v plnom znení.
 11. Hasičský a záchranný útvar hlavného mesta SR Bratislavy, stanovisko č. KRHZ-BA-HZUB6-1106/2015-001 zo dňa 13.04.2015:

Súhlasí bez pripomienok.

12. Krajské riaditeľstvo PZ v Bratislave, Krajský dopravný inšpektorát, stanovisko č. KRPZ-BA-KDI3-29-071/2015 zo dňa 15.04.2015:
 - V prípade obmedzenia bezpečnosti a plynulosti cestnej premávky stavebnými prácami, alebo pri prípadnej rozkopávke vozovky, alebo chodníka je potrebné vypracovať projekt organizácie dopravy (POD) dopravného značenia pre výstavbu a tento schváliť najskôr 30 dní pred začatím prác v Operatívnej komisii oddelenia koordinácie dopravných systémov Magistrátu hl. m. SR Bratislavy.
 - Postup výstavby riešiť etapovite a jednotlivé úseky dokončovať postupne až do pôvodného stavu i s povrchovou úpravou
 - V prípade rozkopávky chodníka zabezpečiť lávky pre chodcov a po celej dĺžke rozkopávky chodníka požadujeme osadiť fyzické zábrany (zábradlie).
 - Žiadame o použitie pretláčacej metódy v prípade, ak by bolo potrebné viesť prenosovú sieť cez významné komunikačné vetvy a upustiť od nožnej rozkopávky
 - KDI KR PZ BA v súlade so zákonom NR SR č.171/1993 Z.z. o PZ v znení neskorších predpisov, si vyhradzuje záväzné právo na zmeny svojho stanoviska a stanoviť dodatočné podmienky alebo uložené zmeniť v prípade, pokiaľ to budú vyžadovať naliehavé okolnosti bezpečnosti a plynulosti cestnej premávky, ako aj v prípade verejného záujmu.
 - KDI KR PZ BA v súlade so zákonom NR SR č. 171/1993 Z. z. o PZ v znení neskorších predpisov, si vyhradzuje záväzné právo na zmeny svojho stanoviska a stanoviť dodatočné podmienky alebo uložené zmeniť v prípade pokiaľ to budú vyžadovať naliehavé okolnosti bezpečnosti a plynulosti cestnej premávky, ako aj v prípade verejného záujmu.
13. Krajský pamiatkový úrad Bratislava, záväzné stanovisko č. KPUBA-2015/11430-2/32889/SUS zo dňa 18.05.2015:
 - Stavebník oznámi písomne 10 kalendárnych dní vopred KPÚ BA začiatok zemných prác na stavbe.
 - V prípade nepredvídaného nálezu stavebník alebo osoba zodpovedná za vykonávanie prác podľa § 40 ods. 2 a 3 pamiatkového zákona bezodkladne oznámi nález KPÚ BA a nález ponechá bez zmeny až do obhliadky KPÚ BA alebo ním poverenou odbornou spôsobilou osobou.
14. SPP-distribúcia, a.s. Bratislava, vyjadrenie č. TDbA/834/2015/Pr zo dňa 16.04.2015, a to najmä:
 - V záujmovom území sa nachádzajú plynárenské zariadenia v správe SPP – distribúcia, a.s.: distribučné a pripojovacie plynovody DN 200, DN 150, DN 100, DN 80, DN 63, DN 50, DN 40, DN 32, DN 25 z materiálu PE a oceľ PN 2,1 a 80 kPa. VTL plynovody DN 150 a 100 PN 2,5 MPa a regulačná stanica plynu na ul. Kosatcová s NN elektrickou prípojkou – vid'. zakres sietí v prílohe. V zmysle zákona č. 251/2012 § 79 a § 80 a platných STN, TPP žiadame rešpektovať ich ochranné a bezpeč. pásma.
 - **vytýčiť plynárenské zariadenia nachádzajúce sa v záujmovom území** - vytýčenie písomne objednať v SPP-distribúcia, a.s., Bratislava, tel. 02/62625559.
 - zemné práce v blízkosti plynárenských zariadení vykonávať výhradne ručne, dodržať TPP 700 02
 - pri zasahovaní do terénu pozemných komunikácií, alebo iných stavieb v ochrannom pásme PZ je investor povinný na svoje náklady prispôbiť všetky PZ majúce vzťah k terénu pozemnej komunikácii alebo inej stavbe.
 - pri zmene výšky terénu nad trasou PZ je investor povinný vyžiadať súhlas prevádzkovateľa.
 - pri križovaní a súbahu optického kábla s NTL a STL plynovodmi dodržať STN 73 6005.
 - pri križovaní a súbahu optického kábla s VTL plynovodmi dodržať STN 38 6410.

- z dôvodu predchádzania poškodenia PZ je nutné vykonať kontrolu zemných prác, v prípade obnaženia PZ (pred zásypom) je potrebné zavolať na tel. číslo uvedené v „Zápise z vytýčenia PZ“ a prizvať zástupcu SPP-distribúcia, a.s. na kontrolu PZ.
15. Bratislavská vodárenská spoločnosť, a. s., Bratislava, vyjadrenie č. 18652/2015/SV zo dňa 01.06.2015:
- Akúkoľvek stavebnú alebo inú činnosť v trase verejného vodovodu a verejnej kanalizácie, vrátane ich pásma ochrany, je možné vykonávať len v spolupráci a podľa pokynov príslušného pracovníka BVS. Divízia distribúcie vody (ďalej len DDV“) (p. Ján Michalík, 0902969145) a Divízia odvádzania odpadových vôd (ďalej len DOOV) (p. Gustáv Mlčky, 0903415027).
 - Pri akejkoľvek stavebnej alebo inej činnosti, pri ktorej by mohlo dôjsť ku kolízii s vodohospodárskymi zariadeniami požadujeme rešpektovať naše zariadenia a ich pásma ochrany vrátane všetkých ich zariadení a súčastí podľa § 19 zákona č. 442/2002 Z. z. o verejných vodovodoch a verejných kanalizáciách.
 - V trase vodovodu a kanalizácie, vrátane pásma ochrany, je zakázané vykonávať zemné práce, umiestňovať stavby a objekty trvalého charakteru, umiestňovať konštrukcie alebo iné podobné zariadenia alebo vykonávať činnosti, ktoré obmedzujú prístup k verejnému vodovodu alebo verejnej kanalizácii alebo ktoré by mohli ohroziť ich technický stav, vysádzať trvalé porasty, umiestňovať skládky, vykonávať terénne úpravy a podobne.
 - Z dôvodu určenia presnej polohy vodohospodárskych zariadení vzhľadom na navrhovanú stavbu žiadame vytýčenie smeru a výšky verejného vodovodu, verejnej kanalizácie a súvisiacich zariadení v teréne podľa zákona č. 442/2002 Z. z. o verejných vodovodoch a verejných kanalizáciách v znení neskorších predpisov. Uvedenú službu je možné objednať na odbore priamych služieb zákazníkom BVS.
 - K objednávke na vytýčenie existujúceho verejného vodovodu alebo kanalizácie je potrebné doložiť situáciu širších vzťahov a kópiu katastrálnej mapy so zákresom verejných vodohospodárskych zariadení v danej lokalite. Objednávku je možné odovzdať na odbor priamych služieb zákazníkom BVS cez podateľňu.
 - Pri tesnom súbehu a križovaní inžinierskych sietí s verejnými vodohospodárskymi zariadeniami je potrebné dodržať STN 73 6005 o priestorovej úprave vedení technického vybavenia vrátane jej zmien a dodatkov.
 - Výkopové práce v ochrannom pásme vodohospodárskych zariadení a pri križovaní s nimi požadujeme vykonávať ručne, v otvorenom výkope. Pri zemných prácach je potrebné v plnom rozsahu rešpektovať rozvody vodovodov a kanalizácií, armatúry, poklpy, šachty, signalizačné zariadenia, prenosi, jestvujúce objekty a pod. Odkryté miesta na vodovodných potrubiach musí pred zásypom skontrolovať príslušný pracovník DDV a DOOV.
 - Pri zasahovaní do terénu, vrátane zásahov do pozemných komunikácií alebo iných stavieb v pásme ochrany je stavebník, v záujme ktorého sa tieto zásahy vykonávajú, povinný na svoje náklady bezodkladne prispôsobiť novej úrovni povrchu všetky zariadenia a príslušenstvo verejného vodovodu a verejnej kanalizácie majúce vzťah k terénu, k pozemnej komunikácii alebo inej stavbe. Tieto práce môže stavebník vykonávať iba so súhlasom vlastníka verejného vodovodu alebo verejnej kanalizácie, prípadne prevádzkovateľa.
16. Západoslovenská distribučná, a.s., Bratislava, vyjadrenie zo dňa 05.05. 2015:
- S predloženou PD stavby „FTTH Bratislava, Devínska Nová Ves 2“, rekonštrukcia existujúcich metalických rozvodov – súhlasíme. Predložený projekt nerieši žiadne zmeny v pripojení do distribučnej sústavy elektrickej energie, preto sa k technickému riešeniu PD nevyjadrujeme. Pri križovaní a súbehu telekomunikačnej siete s distribučnou sieťou el. energie NN a VN, žiadame rešpektovať všetky energetické

- zariadenia v majetku Západoslovenská distribučná, a.s. (silové aj oznamovacie) a dodržať ich ochranné pásma podľa § 43 zákona 251/2012 Z. z. o energetike. Zakresľovanie sietí je možné vykonať pre zariadenia VN a NN na tíme správy energetických zariadení VN a NN Bratislava – mesto, Hraničná č. 14, pre zariadenia VVN a zariadenia oznamovacie na tíme správy sietí VVN Čulenova 3.
17. Bratislavská teplárenská, a.s., Bratislava, vyjadrenie č. 00978/Ba/2015/3410-2 zo dňa 09.04.2015:
Súhlasí bez pripomienok.
18. Ministerstvo obrany SR, Agentúra správy majetku, Bratislava, vyjadrenie č. ASM-115-838/2015 zo dňa 11.05.2015, a to najmä:
- Spojovacie káble ani iné inžinierske siete vo vlastníctve vojenskej správy nie sú v priestore stavby evidované. Vyjadrenie platí za predpokladu, že nedôjde k zmenám v hlavných parametroch stavby (situovanie, zvýšenie objektov, rozsah a pod.).
19. Ministerstvo vnútra SR, Sekcia informatiky, telekomunikácií a bezpečnosti MV SR, Odbor telekomunikácií, Bratislava, vyjadrenie č. SITB-OT4-2015/000382-423 zo dňa 20.04.2015:
- V záujmovom území pre realizáciu stavby „FTTH Bratislava – Devínska Nová Ves 2“ na pozemkoch s parcelnými číslami uvedenými v dokumentácii, na uliciach Novoveská a Istrijská, v katastrálnom území Bratislava – Devínska Nová Ves má V SR kábel 1068. Informatívne je trasa kábla uvedená v prílohe. Pred zahájením výkopových prác odporúčam vykonať vytyčenie trasy kábla. Súčinnosť pri vytyčovaní kábla. Súčinnosť pri vytyčovaní kábla poskytne poverený zástupca správcu siete MV SR Ing. Jaroslav Pinkava tel. 0961039770, E mail jaroslav.pinkava@minv.sk, 0905940854.
20. UPC BROADBAND SLOVAKIA s.r.o., Bratislava, vyjadrenie zo dňa 18.12.2014, a to najmä:
- podmienky ochrany a dozorovania vedení UPC BROADBAND SLOVAKIA, s.r.o., počas samotnej výstavby musia byť dodržané investorom, tak ako spol. UPC BROADBAND SLOVAKIA, s.r.o. stanovuje v tomto vyjadrení v nasledujúcich bodoch,
 - investor je povinný prekonzultovať harmonogram výkopových prác a vytyčovania sietí 1 mesiac pred zahájením prác a objednať si u spoločnosti UPC priestorové vytyčenie sietí a zariadení minimálne 3 týždne vopred pred zahájením výkopových prác,
 - **bezpodmienečné a bezvýhradné dodržanie ochranných pásiem** podľa ust. § 67 zákona č. 610/2003 Z. z. o elektronických komunikáciách a príslušných STN,
 - preukázateľné oboznámenie pracovníkov vykonávajúcich zemné práce s vytyčenou a vyznačenou polohou telekomunikačných zariadení, aby pri prácach v miestach výskytu vedení a zariadení pracovali so zvýšenou opatrnosťou a bezpodmienečne **nepoužívali nevhodné náradia a zariadenia (najmä hĺbiace stroje) v ochrannom pásme od vymedzenej polohy** telekomunikačných zariadení, tzn. len ručný výkop,
 - preukázateľné upozornenie zamestnancov vykonávajúcich zemné práce na možnú polohovú odchýlku +30 cm skutočného uloženia od vyznačenej polohy,
 - v prípade, ak dôjde ku križovaniu ukladaných káblov spolu s existujúcimi telekomunikačnými zariadeniami (siet'ami) spoločnosti UPC žiadame, aby sme boli vopred prizvaní k ukladaniu a zásypu ako stavebný dozor,
 - bezodkladné oznámenie každého poškodenia telekomunikačných zariadení spoločnosti UPC, v prípade poškodenia koaxiálneho kábla je nutné vymeniť celý úsek medzi dvoma najbližšími skriňami.

- v prípade, ak dôjde k odkrytiu už uložených sietí (existujúcich telekomunikačných zariadení) spoločnosti UPC žiadame, aby pracovníci, resp. zástupcovia spoločnosti UPC boli **vopred prizvaní pred zásypom (zakrytím) na kontrolu ako stavebný dozor**, spätný zásyp sietí UPC realizovať triedeným štrkom, zákrytovou doskou a ochrannou fóliou realizovať triedeným štrkom, zákrytovou doskou a ochrannou fóliou,
- zákaz skládok a budovania zariadení nad trasou UPC,
- v prípade vynútenej prekládky siete UPC predložiť na **schválenie projekt prekládky**. Prekládka sa uskutoční na náklady investora, práce zrealizuje UPC, alebo organizácia poverená spoločnosťou UPC,
- žiadame, aby spoločnosti UPC ako účastníkovi konanie **navrhovateľ odovzdal presný zakres všetkých nimi uložených telekomunikačných zariadení (sietí)**,
- UPC BROADBAND SLOVAKIA, s.r.o. ďalej požaduje možnosť pripokládky do trás v miestach, ktoré má v záujme riešiť a by bolo nutné znova robiť rozkopávku čím by sa obmedzili občania na daných lokalitách Mestskej časti. Kontakt na zodpovedného pracovníka UPC 0904509671 mpetrie@upc.sk.

Z uvedených dôvodov teda žiadame:

- dodržať ustanovenia zákona č. 610/2003 Z. z. a príslušných STN o ochrane siete a zariadení,
- dodržiavať všetky podmienky predmetného vyjadrenia spoločnosti UPC,
- toto vyjadrenie platí 1 rok, v prípade že investor bude realizovať stavebné práce neskôr ako 1 rok od dňa vydania tohto vyjadrenia, je investor povinný požiadať UPC BROADBAND SLOVAKIA, s.r.o o nové vyjadrenie.

21. Orange Slovensko, a.s., Bratislava, vyjadrenie č. BA- 1465/2015 zo dňa 23.06.2015:

- Bez pripomienok – nedôjde ku stretu PTZ.

22. Slovak Telekom, a.s., Bratislava, vyjadrenie č. 6611508037 zo dňa 21.04.2015, a to najmä:

- dôjde ku styku so sieťami elektronických komunikácií (ďalej len SEK) spoločnosti Slovak Telekom, a.s.
- existujúce zariadenia sú chránené ochranným pásmom (§ 68 zákona č. 351/2011 Z. z.) a zároveň je potrebné dodržať ustanovenie § 65 zákona č. 351/2011 Z. z. o ochrane proti rušeniu,
- vyjadrenie stráca platnosť uplynutím doby platnosti uvedenej vyššie vo vyjadrení, v prípade zmeny vyznačeného polygónu, dôvodu žiadosti, účelu žiadosti, v prípade ak uvedené parcelné číslo v žiadosti nezodpovedá vyznačenému polygónu alebo ak si stavebník nespĺní povinnosť podľa bodu 3.
- stavebník alebo ním poverená osoba je povinná v prípade, ak zistil, že jeho zámer, pre ktorý podal uvedenú žiadosť je v kolízii so SEK (sieťami elektronických komunikácií) Slovak Telekom, a.s. alebo zasahuje do ochranného pásma týchto sietí (najneskôr pred spracovaním projektovej dokumentácie stavby), vyzvať spoločnosť Slovak Telekom, a.s. na stanovenie konkrétnych podmienok ochrany alebo preloženia SEK prostredníctvom zamestnanca spoločnosti povereného správou sietí: Iveta Jankovičová, iveta.jankovicova@telekom.sk, +421903909625.
- v zmysle § 66 ods. 7 zákona č. 351/2011 Z.z. o elektronických komunikáciách sa do projektu stavby musí zakresliť priebeh všetkých zariadení v mieste stavby. Za splnenie tejto povinnosti zodpovedá projektant..
- zároveň upozorňujeme stavebníka, že v zmysle §66 ods. 10 zákona č. 351/2011 Z.z. je potrebné uzavrieť dohodu o podmienkach prekládky telekomunikačných vedení s vlastníkom dotknutých SEK. Bez uzavretia dohody nie je možné preložiť zrealizovať prekládku SEK.

- upozorňujeme žiadateľa, že v textovej časti vykonávacieho projektu musí figurovať podmienka ST o zákaze zriaďovania skládok materiálu a zriaďovania stavebných dvorov počas výstavby na existujúcich podzemných kábloch a projektovaných trasách prekládok podzemných telekomunikačných vedení a zariadení.
 - v prípade, ak na definovanom území v žiadosti o vyjadrenie sa nachádza nadzemná telekomunikačná sieť, ktorá je vo vlastníctve Slovak Telekom, a.s., je potrebné zo strany žiadateľa zabezpečiť nadzemnú sieť proti poškodeniu alebo narušeniu ochranného pásma.
 - **nedodržanie vyššie uvedených podmienok ochrany zariadení je porušením povinností podľa § 68 zákona č. 351/2011Z.z. o elektronických komunikáciách v platnom znení.**
 - v prípade, že žiadateľ bude so zemnými prácami alebo činnosťou z akýchkoľvek dôvodov pokračovať po tom, ako vydané vyjadrenie stratí platnosť, je povinný zastaviť zemné práce a požiadať o nové vyjadrenie. Pred realizáciou výkopových prác je stavebník povinný požiadať o vytýčenie TKZ. Vzhľadom k tomu, že na záujmovom území sa môžu nachádzať zariadenia iných prevádzkovateľov, ako sú napr. rádiové zariadenia, rádiové trasy, televízne káblové rozvody, Slovak Telekom, a.s. týmto upozorňuje žiadateľa na povinnosť vyžiadať si obdobné vyjadrenie od prevádzkovateľov týchto zariadení.
 - **vytýčenie polohy telekomunikačných zariadení vykoná Slovak Telekom a.s. na základe samostatnej objednávky do troch týždňov od jej doručenia na adresu spoločnosti alebo ju odovzdáte technikovi: Iveta Jankovičová, iveta.jankovicova@telekom.sk, +421903909625.** V objednávke v dvoch vyhotoveniach uvediete číslo tohto vyjadrenia a dátum jeho vydania.
 - stavebník alebo ním poverená osoba je povinná bez ohľadu vyššie uvedených bodov dodržať pri svojej činnosti aj Všeobecné podmienky ochrany SEK spoločnosti Slovak Telekom, a.s.
 - žiadateľ môže vyjadrenie použiť iba pre účel, pre ktorý mu bolo vystavené. Žiadateľ nie je oprávnený poskytnuté informácie a dáta ďalej rozširovať, prenajímať alebo využívať bez súhlasu spoločnosti Slovak Telekom, a.s.
 - žiadateľa zároveň upozorňujeme, že v prípade ak plánuje napojiť nehnuteľnosť na telekomunikačnú sieť úložným vedením, je potrebné do projektu pre územné rozhodnutie doplniť aj telekomunikačnú prípojku.
 - poskytovateľ negarantuje geodetickú presnosť poskytnutých dát, poskytnutie dát v elektronickej forme nezbavuje žiadateľa povinnosti požiadať o vytýčenie.
 - Prílohy k vyjadreniu: Všeobecné podmienky ochrany SEK a Situačný výkres obsahujúci záujmové územie žiadateľa.
23. SWAN, a.s., Borská 6, 841 04 Bratislava vyjadrenie č. SW-4270/2015 zo dňa 22.07.2015 a to najmä:
- pri realizácii stavby príde k súbahu a križovaniu s optickým káblom našej spoločnosti a koaxiálnym káblom spoločnosti DEVNET, a.s.. V súvislosti s vykonávanými prácami požadujeme dodržiavať platné predpisy podľa STN 73 6005 pre priestorovú úpravu vedení technického vybavenia, ako aj STN 33 3300.
 - realizáciu výkopových prác min. 1,5 m od osi trasy zemných telekomunikačných vedení a zariadení /ochranné pásmo/ požadujeme vykonávať zásadne ručným spôsobom bez používania strojných mechanizmov v zmysle §66 a §67 Zákona č. 610/2003 Z.z. o elektronických komunikáciách. Pri výkopových prácach v blízkosti telekomunikačných káblov je potrebné dodržať maximálnu opatnosť, káble zabezpečiť proti poškodeniu a prípadnému odcudzeniu.

- **jestvujúce káble musia byť vytýčené**, vytýčenie sa realizuje na základe písomnej objednávky na adresu: siete@swan.sk, pri objednávke je nutné uviesť číslo nášho vyjadrenia zo dňa.
 - nad vytýčenou trasou sa nebudú používať ťažké mechanizmy pokiaľ sa nevykoná ochrana proti mechanickému poškodeniu, nad vytýčenou trasou sa nebudú umiestňovať skládky materiálov a stavebnej sute.
 - oboznámenie pracovníkov, ktorí budú vykonávať zemné práce s vytýčenou trasou,
 - bezodkladne oznámiť každé poškodenie zariadenia spoločnosti SWAN, a.,s.
 - vytýčené, zemnými prácami odkryté telekomunikačné vedenia a zariadenia je dodávateľ stavby povinný riadne zaistiť proti poškodeniu cudzím zásahom aj mimo pracovného času /uložením do drevených žľabov, resp. vyviazaním na trám/ a tým zabezpečiť ich plynulú prevádzku schopnosť.
24. SIEMENS s.r.o. Bratislava, Verejné osvetlenie, vyjadrenie č. PD/BA/071/15 zo dňa 15.04. 2015, a to najmä:
- pred zahájením prác požadujeme zakresliť siete a vytýčiť ich v teréne,
 - všetky káblové rozvody VO nachádzajúce sa pod komunikáciou požadujeme uložiť do chráničiek,
 - pred zahájením stavebných prác požadujeme prizvať stavebný dozor Siemens, s.r.o. p. Kubišta – tel.: 0903555028,
 - v prípade križovania Vašich sietí, resp. zariadení so zariadením verejného osvetlenia, požadujeme dodržať ochranné pásma pre verejné osvetlenie, všetky platné normy STN a predpisy a prizvať stavebný dozor Siemens, s.r.o.,
 - v prípade manipulácie, alebo prekládky zariadenia VO požadujeme pred vykonaním prác prizvať stavebný dozor Siemens, s.r.o., a spoločne dohodnúť spôsob realizácie,
 - k odovzdaniu staveniska, resp. pred zasypáním káblov a ku kolaudácii požadujeme predvolať stavebný dozor Siemens, s.r.o.,
 - prípadné náklady na odstránenie poškodení jestvujúceho zariadenia VO počas stavebných prác Vám budeme v plnej výške fakturovať,
 - práce požadujeme vykonať bez poškodenia zariadenia VO, a bez prerušenia prevádzky VO,
 - v prípade poškodenia zariadenia VO Vás žiadame ihneď nahlásiť poruchu na tel. číslo: 02/63810151,
 - toto vyjadrenie stanovuje technické podmienky prevádzkovateľa VO a nenahrádza vyjadrenie vlastníka VO – Magistrátu hl. mesta SR Bratislavy.
25. eustream, a.s., Votrubova 11/A, 821 09 Bratislava, vyjadrenie č. GIS a ITIS 624/2015 zo dňa 28.07.2015, a to najmä:
- Optická trasa nezasahuje do ochranného ani bezpečnostného pásma prepravnej siete eustream, a.s.
26. Okresný úrad Bratislava, odbor cestnej dopravy a pozemných komunikácií, Bratislava, vyjadrenie č. OU-BA-OCDPK2-2015/036207/OBO zo dňa 09.04.2015.
27. Regionálny úrad verejného zdravotníctva Bratislava, hlavné mesto, záväzné stanovisko č. HŽP/7993/2015 zo dňa 20.04.2015, a to najmä:
- Súhlasíme s návrhom žiadateľa na územné konanie stavby „FTTH Bratislava, Devínska Nová Ves 2“.
28. Teplo GGE, s.r.o., Robotnícka 2160, Považská Bystrica, č. 35/2015 zo dňa 09.04.2015:
- Na území, v ktorom realizujete líniovú stavbu, spoločnosť Teplo GGE s.r.o. nemá žiadne tepelné ani iné siete. Preto k projektu nemáme žiadne pripomienky.
29. Veolia Energia Slovensko, a.s. Bratislava, vyjadrenie č. 212/RR/2015/575 zo dňa 07.04.2015:

- Podľa doloženej projektovej dokumentácie realizáciou stavby nepríde ku styku s inžinierskymi sieťami a zariadeniami v správe a majetku Veolia Energia Slovensko, a.s. K realizácii stavby nemáme námietky.
30. TRANSPETROL, a.s., Bratislava, vyjadrenie č. 1541/15-Bu/Ka zo dňa 14.04.2015, a to najmä:
- Stavba nezasahuje do ochranného pásma ropovodných potrubí.
31. V konaní neboli uplatnené žiadne námietky a pripomienky zo strany účastníkov konania, ani dotknutých orgánov.

Rozhodnutie o umiestnení stavby sa organizáciám a občanom, ktorých vlastnícke alebo iné práva k pozemkom alebo stavbám môžu byť územným rozhodnutím priamo dotknuté, oznamuje verejnou vyhláškou a doručuje sa vyvesením územného rozhodnutia podľa § 26 správneho poriadku po dobu 15 dní na úradnej tabuli a internetovej stránke Hl. mesta SR Bratislava, Primaciálne nám. 1, Bratislava a úradnej tabuli a internetovej stránke MČ Bratislava Devínska Nová Ves, Novoveská 17/A, Bratislava.

O d ô v o d n e n i e :

Navrhovateľ **Slovak Telekom, a.s., Bajkalská 28, Bratislava** v zast. spoločnosťou **MAVIX, s.r.o., Račianska 66, Bratislava** podal dňa 24.04.2015 návrh na vydanie rozhodnutia o umiestnení telekomunikačnej líniovej stavby „**Optická prístupová sieť – FTTH Devínska Nová Ves 2**“ na pozemkoch v katastrálnom území Devínska Nová Ves.

Navrhovateľ na základe výzvy stavebného úradu č. 2015/1159/pop1/TH zo dňa 27.04.2015, uhradil správny poplatok za podanie návrhu podľa položky č. 59 písm. a) bodu 2 zákona č. 145/1995 Z. z. o správnych poplatkoch v znení neskorších predpisov vo výške 100 eur dňa 14.05.2015.

Vzhľadom k tomu, že návrh neobsahoval predpísané náležitosti, stavebný úrad vyzval navrhovateľa na doplnenie dokladov a konanie prerušil rozhodnutím č. 2015/1159/preruš/TH zo dňa 22.05.2015.

Navrhovateľ požiadal listom doručeným na stavebný úrad dňa 24.07.2015 o predĺženie termínu na doplnenie chýbajúcich podkladov, tunajší úrad predĺžil termín na doplnenie dokladov rozhodnutím č. 2015/1159/predlž. 1/TH zo dňa 31.07.2015.

Po doplnení dokladov stavebný úrad listom č. 2015/1159/ozuk/TH zo dňa 18.09.2015 oznámil verejnou vyhláškou účastníkom konania a dotknutým orgánom začatie územného konania na telekomunikačnú líniovú stavbu „**Optická prístupová sieť – FTTH Devínska Nová Ves 2**“ na pozemkoch v katastrálnom území Devínska Nová Ves.

Navrhovateľ (investor) predložil oprávnenie na zriaďovanie a prevádzkovanie verejnej telekomunikačnej siete, poskytovanie verejných telekomunikačných služieb – výpis z obchodného registra Okresného súdu Bratislava I k dátumu 15.08.2013.

Stavebný úrad povoľuje stavbu optickej prípojky na pozemkoch v k.ú. Devínska Nová Ves v zmysle zákona č. 351/2011 Z. z. o elektronických komunikáciách. Podľa § 66 ods. 1 písm. a) zákona č. 351/2011 Z. z. spoločnosť **Slovak Telekom, a.s.** ako podnik, ktorý poskytuje verejnú sieť, je oprávnený vo verejnom záujme zriaďovať a prevádzkovať verejnú sieť a stavať ich vedenia na cudzej nehnuteľnosti, pričom povinnosti zodpovedajúce oprávneniam podniku sú

vecnými bremenami, viaznucimi na dotknutých nehnuteľnostiach. Návrh na vykonanie záznamu do katastra nehnuteľností podá podnik.

V územnom konaní boli predložené tieto doklady: originál kópie katastrálnej mapy (6x A3), 2x projektová dokumentácia, súhlasné stanoviská dotknutých orgánov. Ostatné kladné vyjadrenia sú súčasťou spisového materiálu. Uvedené súhlasné stanoviská a rozhodnutia dotknutých orgánov boli skoorinované a zahrnuté do podmienok tohto rozhodnutia.

Posúdenie investičného zámeru vo vzťahu k Územnému plánu hlavného mesta SR Bratislavy, rok 2007, v znení zmien a doplnkov: Pre územie, ktorého súčasťou sú záujmové pozemky, stanovuje územný plán reguláciu funkčného využitia plôch:

- **občianska vybavenosť celomestského a nadmestského významu, číslo funkcie 201, stabilizované územie**
- **občianska vybavenosť lokálneho významu, číslo funkcie 202, stabilizované územie**
- **málopodlažná zástavba obytného územia, číslo funkcie 102, stabilizované územie**
- **parky, sadovnícke a lesoparkové úpravy, číslo funkcie 1110, stabilizované územie**
- **plochy námestí a ostatné komunikačné plochy.**

Územím uvedených funkčných plôch je prípustné a prípustné v obmedzenom rozsahu umiestňovať zariadenia a vedenia technickej a dopravnej vybavenosti pre obsluhu územia. Z vyššie uvedeného vyplýva, že investičný zámer je v súlade s Územným plánom hlavného mesta SR Bratislavy, rok 2007, v znení zmien a doplnkov.

Stavebný úrad preskúmal návrh z hľadiska stavebného zákona, vyhlášky MŽP SR č. 532/2002 Z. z., z hľadiska hygienických požiadaviek a požiadaviek ŽP, bezpečnosti technických zariadení a PO, a keďže nezistil dôvody, ktoré by bránili vydaniu tohto rozhodnutia, vo veci rozhodol tak, ako je uvedené vo výroku tohto rozhodnutia.

Podľa § 56 písm. b) stavebného zákona sa na stavbu nadzemných a podzemných vedení elektronických komunikačných sietí, vrátane oporných a vytyčovacích bodov nevyžaduje stavebné povolenie ani ohlásenie.

Toto rozhodnutie platí podľa § 40 ods. 1 stavebného zákona 3 roky odo dňa nadobudnutia právoplatnosti.

Dobu platnosti územného rozhodnutia možno na žiadosť navrhovateľa predĺžiť podľa § 40 ods. 3 stavebného zákona, pokiaľ bude žiadosť podaná v primeranej lehote pred uplynutím doby platnosti územného rozhodnutia.

Územné rozhodnutie je záväzné aj pre právnych nástupcov jeho navrhovateľa a ostatných účastníkov územného konania.

Toto rozhodnutie sa vlastníkom stavbou dotknutých pozemkov a susediacich pozemkov a stavieb doručuje **verejnou vyhláškou**, ktorá sa vyvesí na dobu 15 dní na úradnej tabuli Hlavného mesta SR Bratislava, Primaciálne námestie 1, Bratislava a na úradnej tabuli Mestskej časti Bratislava Devínska Nová Ves, Novoveská 17/A, Bratislava. 15-ty deň vyvesenia je dňom doručenia. Správny orgán vyznačí deň vyvesenia a deň zvesenia tohto rozhodnutia, opatrí ho svojou pečiatkou a doloží ho do spisu na stavebný úrad.

P o u č e n i e :

Proti tomuto rozhodnutiu je možné podať odvolanie (podľa §§ 53 a 54 správneho poriadku) do 15 dní odo dňa jeho oznámenia na správnom orgáne, ktorý rozhodnutie vydal – Mestská časť Bratislava Devínska Nová Ves, Novoveská 17/A, Bratislava. Odvolacím orgánom je Okresný úrad Bratislava, Odbor výstavby a bytovej politiky, Lamačská cesta 8, 845 14 Bratislava. Toto

rozhodnutie je možné preskúmať súdom až po vyčerpaní všetkých riadnych opravných prostriedkov.


Príloha: - celková situácia - 1x A3




Milan Jambor
starosta
Mestskej časti Bratislava
Devínska Nová Ves

Vyvesené dňa: 19.11.2015

Zvesené dňa:

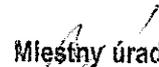(pečiatka, podpis) 
Miestny úrad Mestskej časti
Bratislava-Devínska Nová Ves
Novoveská 17/A, 843 10 Bratislava
3

(pečiatka, podpis)

Doručí sa (účastníci konania):

1. Slovak Telekom a.s., Bajkalská 28, 817 62 Bratislava - navrhovateľ
2. MAVIX s.r.o., Račianska 66, 831 02 Bratislava – splnomocnenec
3. Hl. mesto SR Bratislava, zastúpené primátorom, Primaciálne nám. 1, 814 99 Bratislava 1
4. MČ Bratislava Devínska Nová Ves zastúpená starostom, Novoveská 17/A, 843 10 Bratislava
5. Organizácie, alebo občania ktorých vlastnícke alebo iné právo k pozemkom alebo stavbám môžu byť územným rozhodnutím priamo dotknuté – doručované verejnou vyhláškou


Ďalej sa doručuje na vyvesenie:

6. Hlavné mesto SR Bratislava, Primaciálne nám. 1, 814 99 Bratislava 1 - so žiadosťou o vyvesenie tohto rozhodnutia na úradnej tabuli a internetovej stránke
7. Mestská časť Bratislava Devínska Nová Ves, OVDŽP, Novoveská 17/A, 843 10 Bratislava 49 - so žiadosťou o vyvesenie tohto rozhodnutia na úradnej tabuli a internetovej stránke

Na vedomie (dotknuté orgány):

8. Hl. mesto SR Bratislava, ORM, Primaciálne nám. 1, P.O.BOX 192, 814 99 Bratislava 1
9. Hl. mesto SR Bratislava, MAGS OKDS, Primaciálne nám. 1, P.O.BOX 192, 814 99 Bratislava 1
10. Okresný úrad Bratislava, odbor starostlivosti o životné prostredie, Odborárske nám. 3, P.O.BOX 19, 810 05 Bratislava 15
 - ochrana prírody a krajiny,
 - odpadové hospodárstvo,
 - štátna vodná správa,
11. Dopravný podnik Bratislava, a.s., Olejkárska 1, 814 52 Bratislava 1


12. Regionálny úrad verejného zdravotníctva Bratislava hlavné mesto, Ružinovská 8, P.O.BOX 26, 820 089 Bratislava 29,
13. Hasičský a záchranný útvar Hl. m. SR Bratislavy, Radlinského 6, 811 07 Bratislava 1
14. Krajské riaditeľstvo PZ v Bratislave, KDI, Špitálska 14, 812 28 Bratislava 1
15. Generálny investor Bratislavy, Záporožská 5, 852 92 Bratislava 5
16. SPP - distribúcia a.s., Mlynské nivy 44/b, 825 11 Bratislava 2
17. Západoslovenská distribučná, a.s, Čulenova 6, 816 47 Bratislava
18. BVS a.s., Prešovská 48, 826 46 Bratislava 29
19. Ministerstvo obrany SR, Agentúra správy majetku,
20. Ministerstvo vnútra SR, Odbor telekomunikácií, Pribinova 2, 812 72 Bratislava
21. Siemens s.r.o., Lamačská cesta 3/A, 841 04 Bratislava
22. Slovak Telekom, a.s., Bajkalská 28, 817 62 Bratislava
23. SWAN a.s., Borská 6, 841 04 Bratislava 4
24. MČ Bratislava Devínska Nová Ves, OVDŽP, Novoveská 17/A, 843 10 Bratislava

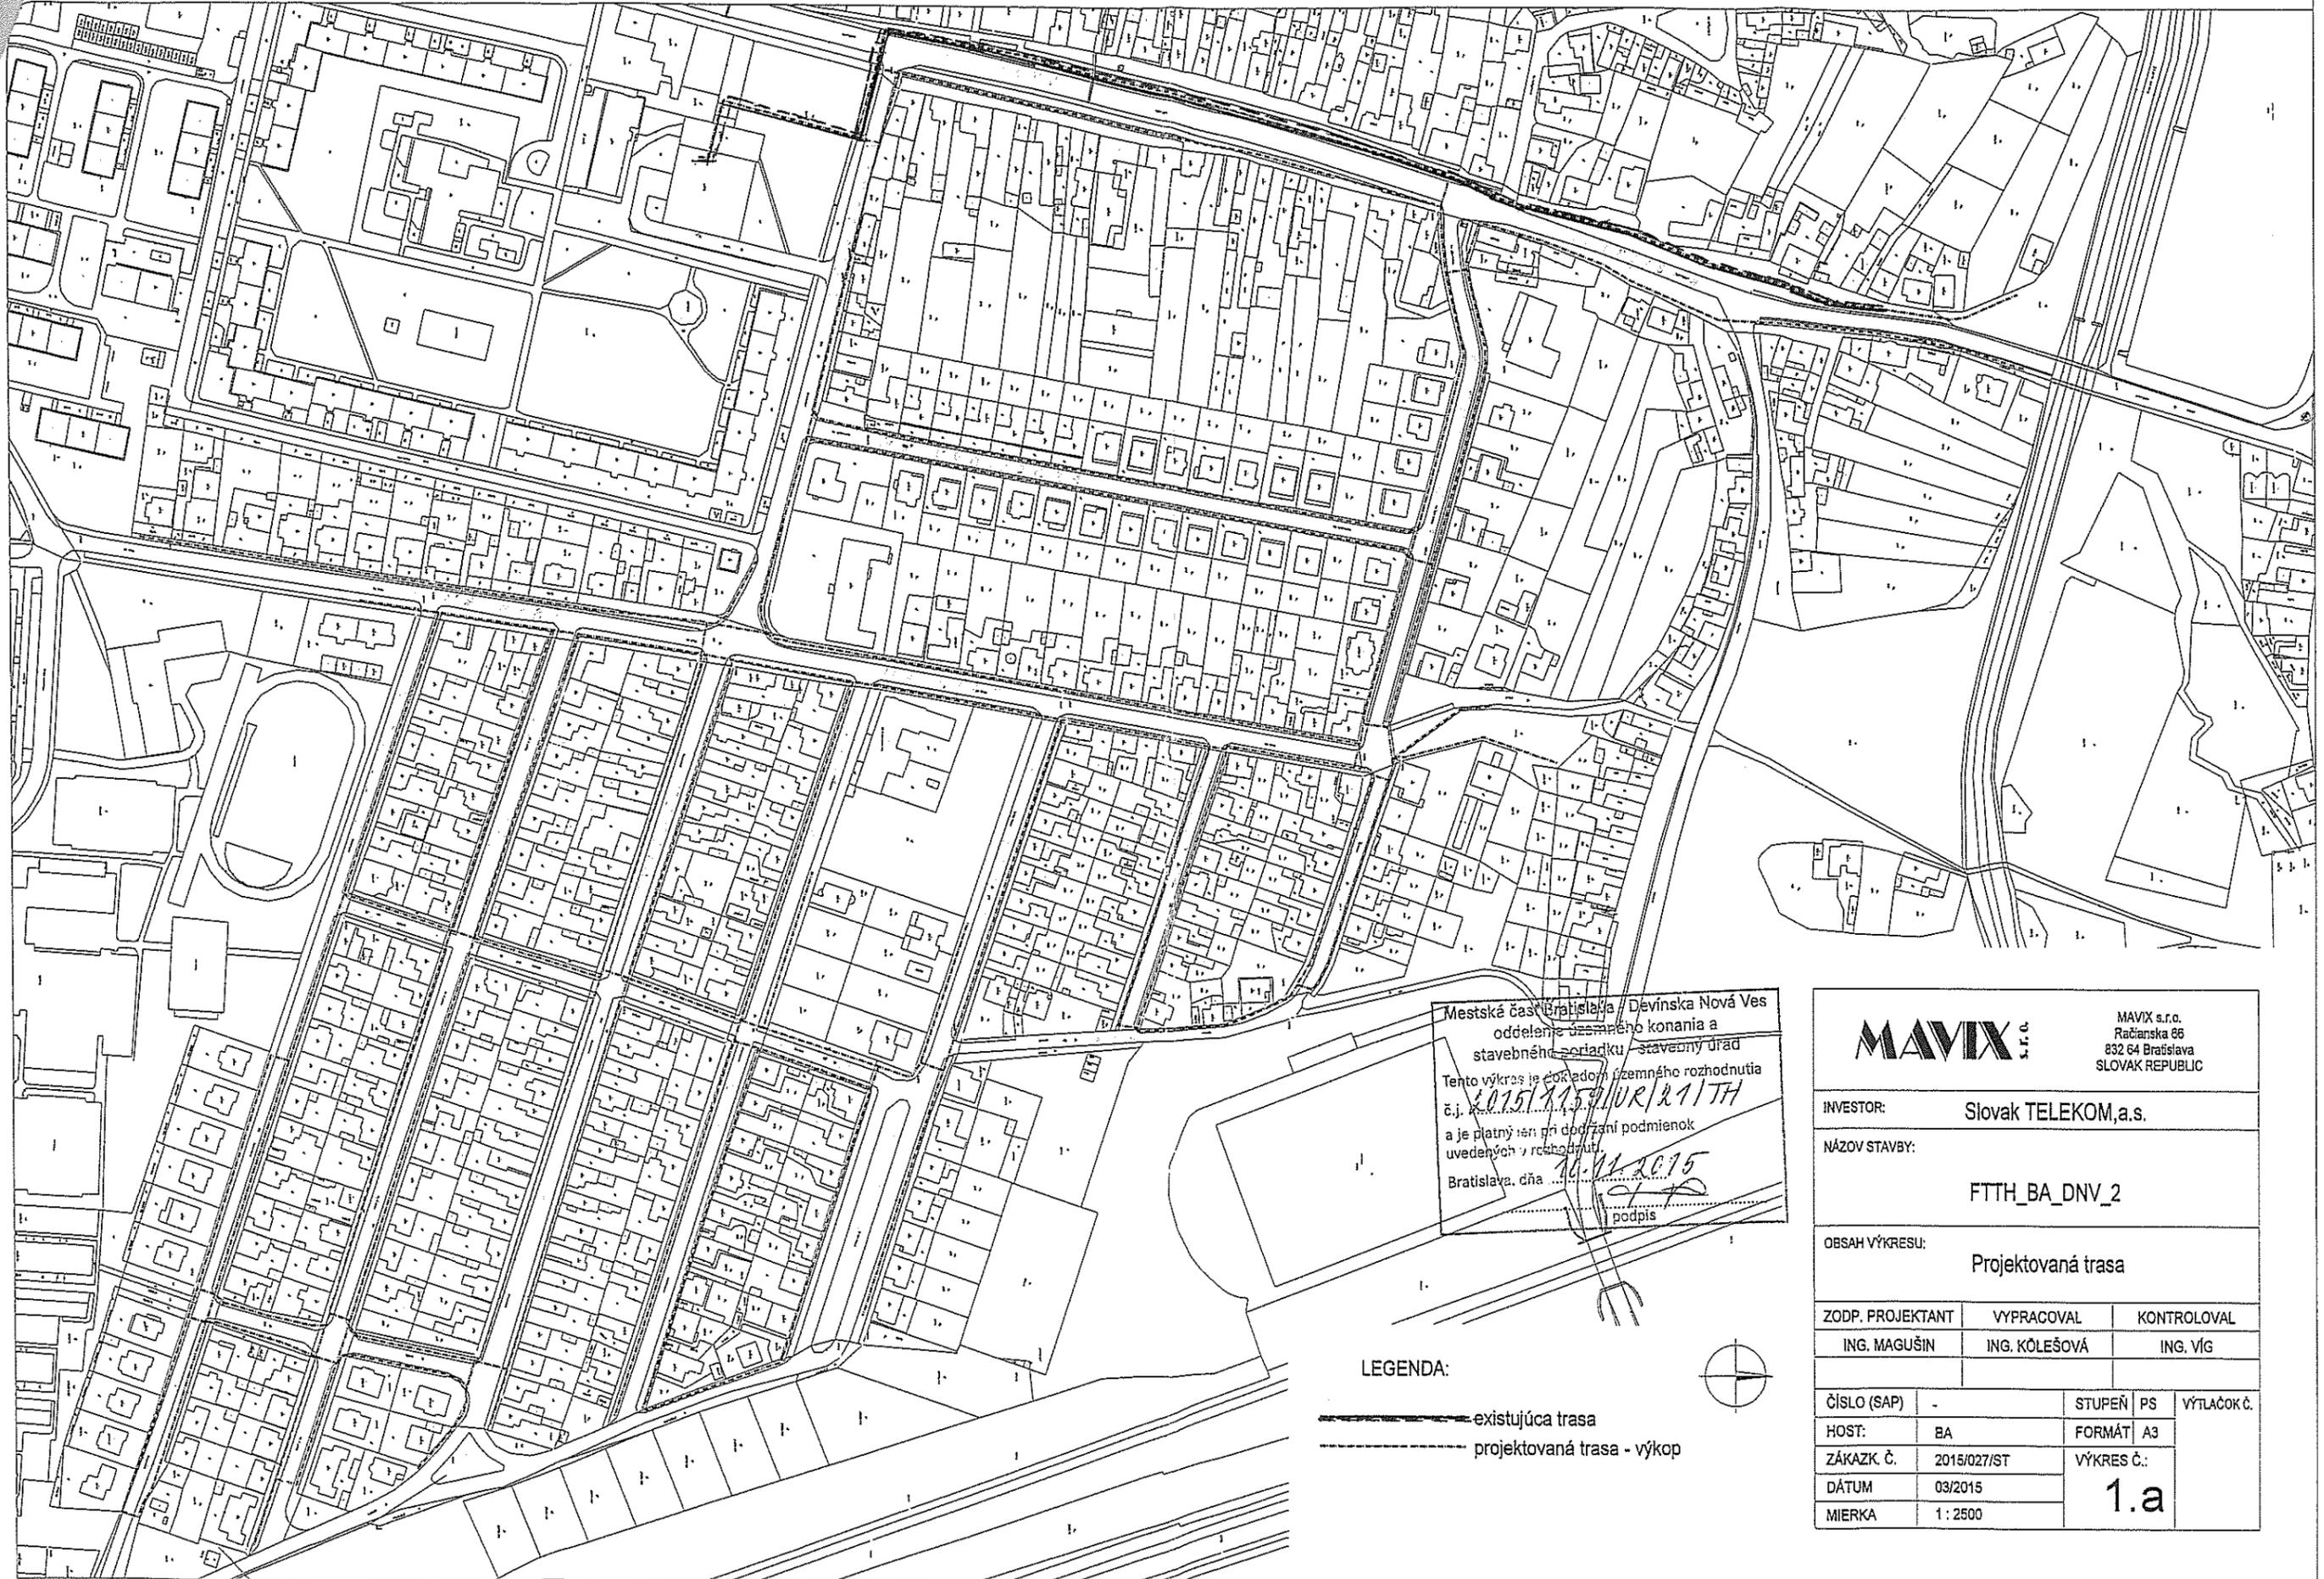

Mestská časť Bratislava - Devínska Nová Ves
 oddelenie územného konania a
 stavebného poriadku - stavebný úrad
 Tento výkres je prílohou územného rozhodnutia
 č.j. 2015/2159/UR/211TH
 a je platný len pri dodržaní podmienok
 uvedených v rozhodnutí.
 Bratislava, dňa 10.11.2015
 [Signature] podpis

LEGENDA:

- existujúca trasa
- - - projektovaná trasa - výkop

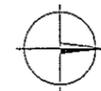

MAVIX s.r.o.

MAVIX s.r.o.
 Račianska 66
 832 64 Bratislava
 SLOVAK REPUBLIC

INVESTOR:	Slovak TELEKOM,a.s.		
NÁZOV STAVBY:	FTTH_BA_DNV_2		
OBSAH VÝKRESU:	Projektovaná trasa		
ZODP. PROJEKTANT	VYPRACOVAL	KONTROLOVAL	
ING. MAGUŠIN	ING. KOLEŠOVÁ	ING. VÍG	
ČÍSLO (SAP)	-	STUPEŇ PS	VÝTLAČOK Č.
HOST:	BA	FORMÁT A3	
ZÁKAZK. Č.	2015/027/ST	VÝKRES Č.:	
DÁTUM	03/2015		1.a
MIERKA	1 : 2500		