MESTSKÁ ČASŤ BRATISLAVA DEVÍNSKA NOVÁ VES

oddelenie územného konania a stavebného poriadku – stavebný úrad

Novoveská 17/A, 843 10 BRATISLAVA 49

Naše číslo
2017/2722/ozsk/Vs

12-12-2017
16953/17

Bratislava
08.12.2017

Vec
„Reklamná stavba - Devínska cesta" na pozemku parc. č. **1841/13** v katastrálnom území Devínska Nová Ves
Oznámenie o začatí konania o predĺžení doby trvania reklamnej stavby - verejnou vyhláškou

Navrhovateľ **Bc. Miroslav Tauber,** Hnilecká 15, Bratislava v zastúpení stavebníka **GRYF reklamné štúdio, s.r.o.,** Pažite 56, Žilina podal dňa 09.10.2017 žiadosť o predĺženie doby trvania reklamnej stavby s názvom **„Reklamná stavba - Devínska cesta"** na pozemku parc. č. **1841/13** v katastrálnom území Devínska Nová Ves.

Reklamná stavba bola povolená rozhodnutím Mestskej časti Bratislava Devínska Nová Ves, č. j.: 6655/06 odp. 553/07 zo dňa 29.01.2007. Rozhodnutím Mestskej časti Bratislava Devínska Nová Ves, č. DNV 2014-13/1606/G/11/predl/Va zo dňa 31.01.2014 bolo vydané posledné predĺženie umiestnenia jestvujúceho reklamného zariadenia do 31.12.2017.

Mestská časť Bratislava Devínska Nová Ves, oddelenie územného konania a stavebného poriadku ako príslušný stavebný úrad I. stupňa podľa § 117 ods. 1 zákona č. 50/1976 Zb. o územnom plánovaní a stavebnom poriadku v znení neskorších predpisov (ďalej len „stavebný zákon"), podľa ustanovenia § 61 ods. 1 stavebného zákona

o z n a m u j e
verejnou vyhláškou

začatie stavebného konania o predĺžení doby trvania reklamnej stavby dotknutým orgánom a známym účastníkom konania.

Doba trvania reklamnej stavby sa na základe nájomnej zmluvy č. 2/2016 zo dňa 18.04.2016, na účel umiestnenia a prevádzkovania reklamnej stavby, uzatvorenej medzi prenajímateľom URBÁR Devínska Nová Ves, pozemkové spoločenstvo, Istrijská 4, Bratislava (podľa LV č. 5979) a nájomcom GRYF reklamné štúdio, s.r.o., Pažite 56, Žilina, predlžuje **na dobu neurčitú.**

Nakoľko stavebnému úradu sú dobre známe pomery budúceho staveniska a žiadosť poskytuje dostatočný podklad pre posúdenie navrhovanej stavby, upúšťa v zmysle § 61 ods. 2 stavebného zákona od miestneho zisťovania a ústneho pojednávania.

Účastníci konania môžu uplatniť svoje námietky a pripomienky najneskôr **do 7 pracovných dní** odo dňa doručenia tohto oznámenia, inak na neskoršie podané námietky stavebný úrad nebude prihliadať. V uvedenej lehote doložia svoje stanoviská a dotknuté orgány. Ak dotknutý orgán, ktorý bol vyrozumený o začatí konania v určenej lehote neoznámi svoje stanovisko k povoľovanej stavbe, má sa za to, že so stavbou z hľadiska ním sledovaných záujmov súhlasí.

Toto oznámenie sa **doručuje verejnou vyhláškou**, ktorá sa vyvesí na dobu 15 dní na úradnej tabuli a internetovej stránke **MČ Bratislava Devínska Nová Ves, so sídlom na Novoveskej 17/A, Bratislava.** 15. deň vyvesenia je dňom doručenia tohto oznámenia, vyznačí sa deň vyvesenia a zvesenia oznámenia.

Ak sa niektorý z účastníkov konania nechá zastupovať, predloží jeho zástupca plnú moc s overeným podpisom tohto účastníka konania, ktorý sa nechá zastupovať.

Do dokladov je možné nahliadnuť a prípadné námietky uplatniť na stavebnom úrade so sídlom na Novoveskej 17/A, v stránkové dni: pondelok 8^{00} - 12^{00}, 13^{00} - 17^{00} a stredu 8^{00} - 12^{00}, 13^{00} - 16^{00} hod.

Prílohy:
- situačný výkres umiestnenia reklamnej stavby na podklade KKM (1xA4)

Vybavuje: Bc. Veselková, tel. č. 02/ 60 201 406

Mestská časť Bratislava - Devínska Nová Ves
oddelenie územného konania a
stavebného poriadku - stavebný úrad
Novoveská 17/A
843 10 Bratislava 49

Ing. Zuzana Polá ová
vedúca
oddelenie územného konania
a stavebného poriadku

Vyvesené dňa: 14. 12. 2017 Zvesené dňa:

Pečiatka, podpis: Miestny úrad Mestskej časti Bratislava-Devínska Nová Ves Novoveská 17/A, 843 10 Bratislava

Pečiatka, podpis:

Doručí sa (účastníci konania):
1. GRYF reklamné štúdio, s.r.o., Pažite 56, 010 09 Žilina - *stavebník*
2. Bc. Miroslav Tauber, Hnilecká 15, 821 07 Bratislava - *splnomocnenec*
3. URBÁR Devínska Nová Ves, pozemkové spoločenstvo, Istrijská 4, 841 07 Bratislava - *vlastník pozemku*
4. Organizácie a občania, ktorých vlastnícke alebo iné práva k pozemku, a to najmä k pozemku reg. C-KN parc. č. 1841/13 v k. ú. Devínska Nová Ves, môžu byť priamo dotknuté - **doručuje sa verejnou vyhláškou**

Doručí sa (dotknuté orgány):
5. Krajské riaditeľstvo PZ v Bratislave, KDI, Špitálska 14, 812 28 Bratislava

Ďalej sa doručuje na vyvesenie:
6. MČ Bratislava Devínska Nová Ves, OVDŽP, Novoveská 17/A, 843 10 Bratislava 49
   - so žiadosťou o vyvesenie tohto oznámenia na úradnej tabuli a internetovej stránke

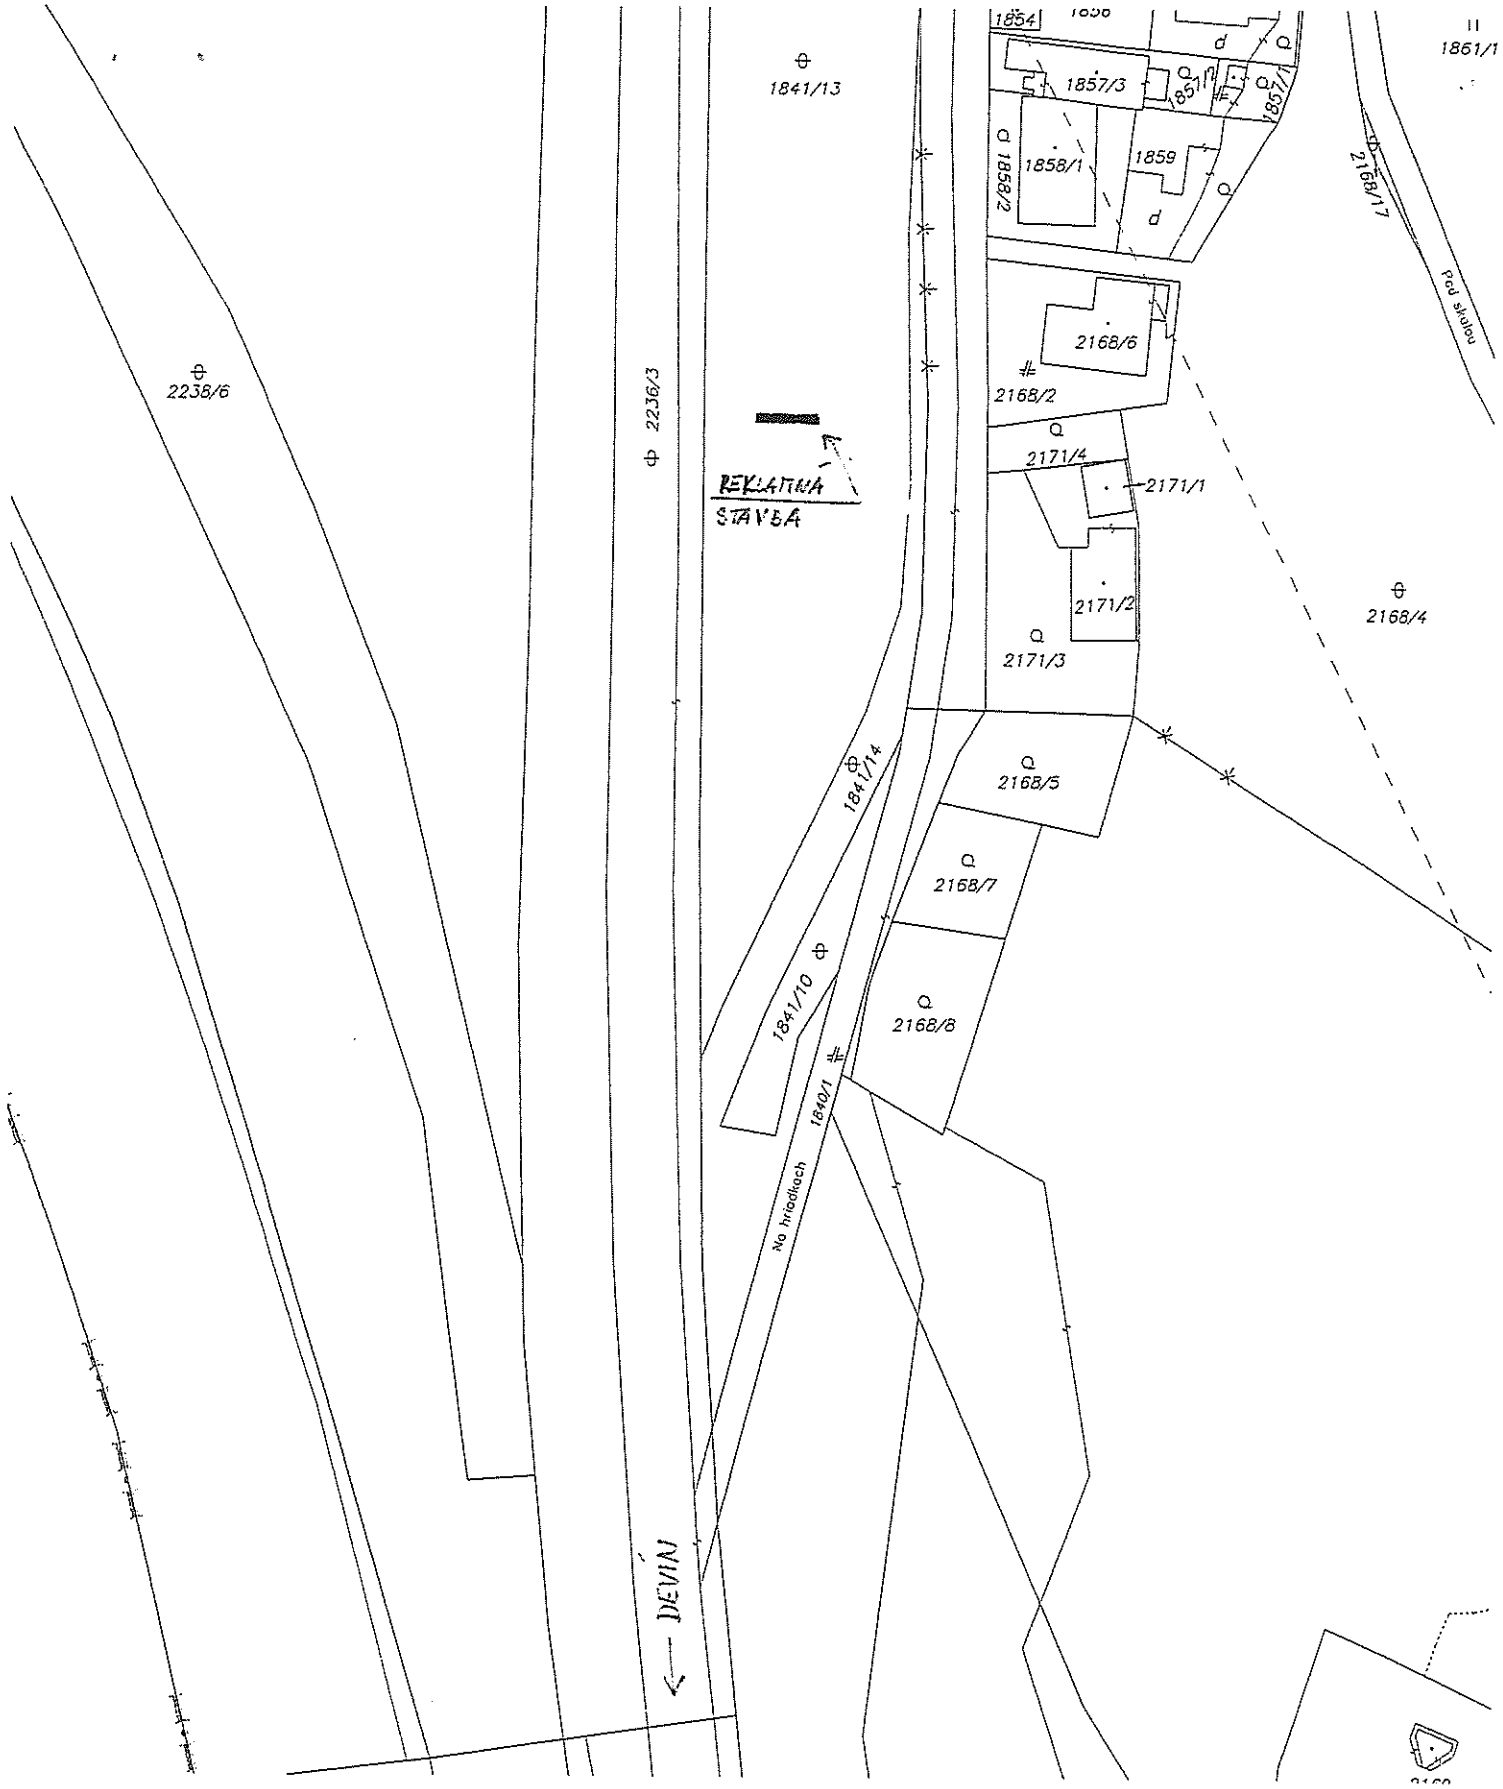

Okresný úrad Bratislava katastrálny odbor	Okres Bratislava IV	Obec BA–m.č. DEVÍNSKA NOVÁ VES	Kat. územie Devínska Nová Ves
	Číslo zákazky K1–22765/2017	Vektorová mapa	Mierka 1 : 1000
	KÓPIA KATASTRÁLNEJ MAPY na parcelu: ––		
Vyhotovil			
Dňa 22.11.2017	Meno Zsolt Sárkány		

Spoplatnená v zmysle zákona č. 145/1995 Z.z.

Pečiatka a podpis