

MESTSKÁ ČASŤ BRATISLAVA-DEVÍNSKA NOVÁ VES

Novoveská 17/A, 843 10 Bratislava 49

Naše číslo
2022/1459/G/35/Kč/KR

Bratislava
28.10.2022

STAVEBNÉ POVOLENIE

Mestská časť Bratislava - Devínska Nová Ves, ako príslušný stavebný úrad I. stupňa (ďalej len „stavebný úrad“) podľa § 117 ods. 1 zákona č. 50/1976 Zb. o územnom plánovaní a stavebnom poriadku v znení neskorších predpisov (ďalej len „stavebný zákon“), podľa § 66 a § 88 ods. 3 stavebného zákona a podľa § 46 a § 47 zákona č. 71/1967 Zb. o správnom konaní v znení neskorších predpisov (ďalej len „správny poriadok“)

p o v o ľ u j e

v stavebnom konaní stavbu s názvom: „**Inštalácia fotovoltaických panelov na montážno – skladovej hale BRA 2 – priemyselný park DNV**, na pozemkoch parc. č. **898/202 a 898/238**, (stavba so súp. č.7349) v katastrálnom území Devínska Nová Ves, vlastníkovi:

CTPark, spol. s.r.o.,
Laurinská 18, 811 01 Bratislava, IČO: 47 251 743,

podľa projektovej dokumentácie, ktorú vypracoval EP Servis, s.r.o. Myjava - Ing. Ján Londák v 11/2021, overenej v stavebnom konaní.

Účel stavby: nebytová budova

Druh stavby: priemyselná budova

Popis stavby

Na plochej streche jestvujúcej montážno-skladovej haly so súpisným číslom 7349 na pozemkoch reg. CKN parc. č. 898/202, 898/237 v katastrálnom území Devínska Nová Ves, budú nainštalované fotovoltaické panely s príkonom do 500 kW (407,68 kWp), typ LONGI v počte 896 ks, ktorých výkon bude vyvedený do vlastnej NN rozvodne v existujúcej trafostanici TS. Vyrobená energia bude spotrebovaná v miestnej distribučnej sústave, bez dodávky do distribučnej siete ZSDis, a.s.

Objektová skladba:

SO.01 – NN rozvody AC

SO.02 – NN rozvody DC

Fotovoltaické panely

Ako zdroj budú inštalované a použité polykryštalické kremíkové fotovoltaické panely LONGI **LR - 72HPH** s výkonom 455Wp v počte 896 ks. Panely majú rozmer 2094 x 1038 x 35 mm.

Menovitý výkon: $P = 455Wp$

Nominálne napätie: $U_n = 40.5V$

Prevádzkový prúd: $I_n = 11,66A$

Rozmery: $2.094 \times 1.038 \times 35mm$

Inventory (striedače)

Na streche haly BRA2 budú okrem FtVE panelov umiestnené aj inventory v počte 4ks od fy. HUAWEI, typ SUN 2000-100KTL-M1 alebo SUN 2000-60KTL-M0.

2ks SUN 2000 - 100KTL - M1.

Menovitý AC výkon: $P_{nac} = 110W$

Menovité DC napätie: $U_{ndc} = 1.100V$

Menovité AC napätie: $U_{uc} = 230 - 1.000V$

Max. vstupný prúd DC: $I_{maxdc} = 26A$

Max. výstupný prúd AC: $I_{maxac} = 168,8A$

Počet vstupov DC: 10

2ks SUN 2000 - 60KTL - M0

Menovitý AC výkon: $P_{nac} = 66W$

Menovité DC napätie: $U_{ndc} = 1.100V$

Menovité AC napätie: $U_{nac} = 230 - 1.000V$

Max. vstupný prúd DC: $I_{maxdc} = 22,4$

Max. výstupný prúd AC: $I_{maxac} = 79,4A$

Počet vstupov DC: 2

Vedenia od panelov ku meničom budú inštalované solárnymi vodičmi s prierezom 6 mm² s dvojitou izoláciou.

DC - jednosmerná časť

Jednotlivé stringy budú pripojené priamo do meničov, kde je zabezpečené istenie stringov a prepäťová ochrana. Pri štandardnej manipulácii je potrebné najskôr vypnúť menič na AC strane a ďalej na DC.

Rozvádzače a meniče

V existujúcej rozvodni TSBRA2 sa vedľa pôvodného rozvádzača RE1 osadí nový rozvádzač RHhrm ktorý sa na zbernice v pôvodnom RE1 pripojí novým káblovým prepajom 2 // (3 x 1-CHBU 240 + 1 - CHBU 240). Do nového rozvádzača sa pripoja zvedy z jednotlivých invertorov INV1 až INV4, teda 4 x NAYY - J 4 x 70M.

NN rozvody AC:

Káble od Invertorov budú vedené v krytom káblvom oceľovom žľabe od fy. STRADER po streche BRA2 a následne po prestupe strešnej konštrukcie po nosných oceľových rebríkoch už vo vnútri haly BRA2, pričom budú prekryté oceľovými U profilmi. Káblové žľaby vedené po streche budú uložené vo vzdialenosti cca 3m na nosných kameňoch, na ktoré budú ukotvené, pričom pod uvedené kamene je nutné upraviť - zosilniť pôvodnú strešnú fóliu.

Pri križovaní navrhovaného káblového žľabu vytýčené únikové požiarne trasy je nevyhnutné navrhované káble ochrániť protipožiarou hmotou aplikovanou do navrhovaného káblového žľabu s presahom min. 50 cm od okraja únikovej požiarnej trasy na každú stranu. Podobne prechod cez konštrukciu strechy cez navrtané chráničky je nutné zamazať protipožiarou hmotou napr. HILTY.

Samotný rozvádzač RHhrm bude osadený hlavným ističom Q1 - HRM, typ ABB Emax E3 1000, ktorý bude s motorovým pohonom riadený cez skriňu AXY a bude zároveň slúžiť ako hlavné rozpadové miesto (HRM). Havarijné vypnutie „centrál STOP - FTVE“ bude cez vypínaču cievku v Q1-HRM, ovládanú tlačidlom „STOP FTVE“ na dverách RHhrm.

Pre realizáciu stavby sa stanovujú tieto podmienky:

1. Stavba sa bude realizovať podľa predloženej projektovej dokumentácie overenej v stavebnom konaní, ktorú vypracoval EP Servis, s.r.o. Myjava - Ing. Ján Londák v 11/2021, ktorá tvorí nedeliteľnú súčasť tohto rozhodnutia. Každá zmena oproti schválenej projektovej dokumentácii musí byť vopred odsúhlasená stavebným úradom.
2. So stavebnými prácami na stavbe možno začať až po nadobudnutí právoplatnosti stavebného povolenia. Stavebné povolenie stráca platnosť, ak stavba nebude zahájená do dvoch rokov odo dňa nadobudnutia právoplatnosti tohto rozhodnutia.
3. Stavebník je povinný v zmysle § 66 ods. 3) písm. h) stavebného zákona oznámiť stavebnému úradu začatie stavebných prác.
4. Stavebník zabezpečí vytýčenie stavby a všetkých inžinierskych sietí oprávnenou organizáciou resp. osobou a počas výstavby bude dodržiavať ich ochranné pásma v zmysle príslušných predpisov a noriem.
5. Stavenisko musí byť zabezpečené pred vstupom cudzích osôb na miesta, kde môže dôjsť k ohrozeniu života alebo zdravia, a to prípadne aj úplným ohradením (§ 43i ods. 3 písm. a) stavebného zákona).
6. Pri realizácii stavby je potrebné dodržiavať predpisy a normy týkajúce sa bezpečnosti práce technických zariadení a dbať na ochranu zdravia a osôb na stavenisku v zmysle zákona č. 124/2006 Z. z. o bezpečnosti a ochrane zdravia pri práci a o zmene a doplnení niektorých zákonov, podľa vyhlášky MPSVaR SR č. 147/2013 Z.z. a ustanovenia § 43i ods. 3 písm. e), g), h) stavebného zákona.
7. Stavenisko musí byť označené ako stavenisko s uvedením potrebných údajov o stavbe a účastníkoch výstavby (§ 43i ods. 3 písm. b) stavebného zákona). Stavenisko je potrebné označiť identifikačnou tabuľou, ktorá musí byť umiestnená pri vstupe na stavenisko s týmito údajmi: a) názov stavby, b) názov stavebníka, c) názov zhotoviteľa a stavbyvedúceho (resp. meno stavebného dozoru), d) termín začatia a ukončenia stavby, e) kto a kedy stavbu povolil.
8. Stavenisko musí umožňovať bezpečné uloženie stavebných výrobkov a stavebných mechanizmov a umiestnenie zariadenia staveniska na dotknutom stavebnom pozemku (§ 43i ods. 3 písm. d) stavebného zákona).
9. Stavenisko musí mať zabezpečený odvoz alebo likvidáciu odpadu (§ 43i ods. 3 písm. f) stavebného zákona). Stavebník ku kolaudácii doloží doklady o množstve a spôsobe zneškodnenia odpadu zo stavby, pričom budú dodržané ust. zák. č. 79/2015 Zb. o odpadoch.
10. Stavba sa bude realizovať dodávateľským spôsobom. Zhotoviteľ stavby bude obstaraný výberovým konaním. Stavebník je povinný najneskôr do začatia stavby oznámiť stavebnému úradu meno adresu zhotoviteľa stavby, jeho oprávnenie na stavebnú činnosť a zodpovedného stavbyvedúceho.
11. Stavba bude dokončená do 2 rokov odo dňa začatia stavebných prác. V prípade, že termín nebude môcť byť dodržaný, je stavebník povinný požiadať stavebný úrad o jeho predĺženie.
12. Po celú dobu výstavby musí byť vykonávaný riadny výkon stavebného dozoru a autorský dozor projektanta.
13. Na stavenisku musí byť počas celej doby výstavby projektová dokumentácia stavby overená stavebným úradom, stavebné povolenie, stavebné a montážne denníky.

14. Stavebník je povinný dbať na to, aby pri realizácii stavby neboli spôsobené škody na cudzích nehnuteľnostiach a majetku. V prípade, že dôjde k spôsobeniu škôd na cudzích nehnuteľnostiach, je stavebník povinný ich na vlastné náklady odstrániť.
15. Skladovanie materiálu je povolené len na pozemkoch, ktoré sú vo vlastníctve stavebníka. Prípadné zaujatie verejného priestranstva musí byť vopred odsúhlasené Mestskou časťou Bratislava Devínska Nová Ves.
16. Stavebník je povinný zabezpečiť ochranu verejných záujmov, predovšetkým zdravia ľudí a životného prostredia (§66 ods. 3 písm. b) stavebného zákona). Pri realizácii stavby maximálne obmedziť znečisťovanie ovzdušia sekundárnou prašnosťou, vznikajúcou pri stavebných prácach a preprave materiálu. Stavebná činnosť, ktorá môže okolie obťažovať nadmerným hlukom, sa nemôže vykonávať v dňoch pracovného pokoja a vo sviatkoch.
17. V zmysle cestného zákona je stavebník povinný počas stavby udržiavať čistotu na stavbou znečisťovaných komunikáciách a verejných priestranstvách a výstavbu zabezpečiť bez porušenia bezpečnosti a plynulosti cestnej a pešej premávky.
18. Stavebník je počas vykonávania stavebných prác dodržiavať Všeobecne záväzné nariadenia Miestneho zastupiteľstva mestskej časti Bratislava Devínska Nová Ves.
19. Stavebník je povinný po ukončení stavby, preberacieho a kolaudačného konania zlikvidovať zariadenie staveniska do 15 dní.
20. Stavebník je povinný zabezpečiť bezpečné prístupy a vjazdy ku všetkým objektom, ktorých sa stavba dotkne.
21. Stavebníka upozorňujeme, že ak stavbu bude realizovať v rozpore s týmto rozhodnutím, dopustí sa správneho deliktu, ktorý sa potrestá pokutou v zmysle § 106 stavebného zákona.
22. **Stavebník je povinný splniť nasledovné podmienky a rešpektovať uvedené stanoviská dotknutých orgánov, organizácií a samosprávy:**
 - 1) Stavebný úrad:
 - Dokončenú stavbu možno užívať na základe právoplatného kolaudačného rozhodnutia. Návrh na kolaudačné konanie podá stavebník v zmysle § 79 stavebného zákona.
 - Pri realizácii stavby sa podľa § 43f stavebného zákona použijú iba také stavebné výrobky a materiály, ktoré sú podľa zákona č. 133/2013 Z. z. o stavebných výrobkoch v znení neskorších predpisov, vhodné na použitie v stavbe na zamýšľaný účel.
 - 2) Okresný úrad Bratislava, OSoŽP, odd. posudzovania vplyvov na ŽP, záväzné stanovisko č. OU-BA-OSZP3-2022/176843-002 zo dňa 20.10.2022, a to najmä:
 - Z predložených podkladov je možné konštatovať, že návrh na začatie stavebného konania stavby „Inštalácia fotovoltaických panelov na montážno-skladovej hale BRA 2 – priemyslený park DNV (SO.01 – NN rozvody AC, SO.02 –NN rozvody DC)“, ktorá je súčasťou hlavnej stavby „Logisticko-výrobný park DNV“ je v zásade v súlade so zákonom o posudzovaní, s vydaným rozhodnutím č. OÚ-BA-OSZP3-2016/078030/LAZ/IV-EIA-r zo dňa 14.11.2016 a s jeho podmienkami.
 - 3) OÚ Bratislava, OSoŽP, odpadové hospodárstvo, stanovisko č. OÚ-BA-OSZP3-2022/070682-002 zo dňa 11.03.2022, a to najmä:

Z hľadiska odpadového hospodárstva orgán štátnej správy odpadového hospodárstva nemá námietky k predmetnej stavbe za dodržania nasledovných podmienok:

 1. Pôvodca stavebných odpadov je povinný dodržiavať ustanovenia § 14 zákona o odpadoch, napr.:

správne zaradiť odpad podľa platného katalógu odpadov, zhromažďovať odpady vytriedené podľa druhov odpadov a zabezpečiť ich pred znehodnotením, odcudzením alebo iným nežiaducim účinkom, zabezpečiť spracovanie odpadu v zmysle hierarchie odpadového hospodárstva, a to jeho prípravou na opätovné použitie v rámci svojej činnosti; odpad takto nevyužitý ponúknuť na prípravu na opätovné použitie inému, recykláciou v rámci svojej činnosti, ak nie je možné alebo účelné zabezpečiť jeho prípravu na opätovné použitie; odpad takto nevyužitý ponúknuť na recykláciu inému, zhodnotením v rámci svojej činnosti, ak nie je možné alebo účelné zabezpečiť jeho recykláciu; odpad takto nevyužitý ponúknuť na zhodnotenie inému, zneškodnením, ak nie je možné alebo účelné zabezpečiť jeho recykláciu alebo iné zhodnotenie, odovzdať odpady len osobe oprávnenej nakladať s odpadmi podľa zákona o odpadoch, ak nezabezpečuje ich zhodnotenie alebo zneškodnenie sám, viesť a uchovávať evidenciu o druhoch a množstve odpadov a o nakladaní s nimi, ohlasovať údaje z evidencie príslušnému orgánu štátnej správy odpadového hospodárstva (§ 2 vyhlášky MŽP SR č. 366/2015 Z. z.), ak nakladá ročne v súhrne s viac ako 50 kg nebezpečných odpadov alebo viac ako jednou tonou ostatných odpadov; ohlásenie o vzniku odpadu a nakladaní s ním podáva za obdobie kalendárneho roka príslušnému orgánu štátnej správy odpadového hospodárstva, do 28. februára nasledujúceho kalendárneho roka.

2. Pôvodcovi stavebných a demolačných odpadov sa povoľuje odpad zhromažďovať v mieste jeho vzniku (t. j. v mieste stavby) iba nevyhnutný čas (napr. do naplnenia veľkoobjemového kontajnera), následne sa musí odvieť k oprávnenému odberateľovi.

Podľa § 99 ods. 1 písm. b) bodu č. 5 zákona o odpadoch sa orgán štátnej správy v odpadovom hospodárstve vyjadruje i k dokumentácii v kolaudačnom konaní, ku ktorej orgán štátnej správy odpadového hospodárstva vydá záväzné stanovisko. Ako podklad pre vydanie záväzného stanoviska, resp. k žiadosti o vyjadrenie ku kolaudácii, žiadame predložiť doklady o spôsobe nakladania s odpadmi zo stavby (t. j. faktúry, vážne lístky o odovzdaní odpadu oprávnenej osobe pre jednotlivé druhy odpadov podľa vyjadrenia orgánu Štátnej správy odpadového hospodárstva v stavebnom povolení). V dokladoch musí byť taxatívne označená stavba, z ktorej odpad pochádza, inak doklad nebude požadovaný za relevantný. Na požiadanie musí byť predložený originál uvedených dokladov.

Podľa § 77 ods. 2 zákona o odpadoch pôvodcom odpadov, vznikajúcich pri stavebných a demolačných prácach, vykonávaných v sídle alebo mieste podnikania, organizačnej zložke alebo v inom mieste pôsobenia právnickej osoby alebo fyzickej osoby - podnikateľa, je právnická osoba alebo fyzická osoba - podnikateľ, pre ktorú sa tieto práce v konečnom štádiu vykonávajú; pri vykonávaní obdobných prác pre fyzické osoby je pôvodcom odpadov ten, kto uvedené práce vykonáva.

Pôvodca odpadov zodpovedá za nakladanie s odpadmi podľa tohto zákona a plní povinnosti podľa § 14 zákona o odpadoch.

Podľa § 99 ods. (2) zákona o odpadoch orgán štátnej správy odpadového hospodárstva má v konaniach uvedených v odseku 1 písm. b) zákona o odpadoch postavenie dotknutého orgánu; vyjadrenia, ktoré sú výsledkom uvedených konaní, sa v prípadoch konania podľa osobitného predpisu považujú za záväzné stanovisko.

V prípade, že dôjde k zmene projektovej dokumentácie týkajúcej sa odpadového hospodárstva (množstvo a druhy odpadov), toto vyjadrenie stráca platnosť a je potrebné požiadať o nové vyjadrenie.

4) RÚVZ Bratislava hl. mesto, stanovisko č. HŽP/6196/2022 zo dňa 08.03.2022

- So stavbou súhlasí.
- 5) KR HaZZ v Bratislave, stanovisko č. KRHZ-BA-OPP-2022/000204-002 dňa 23.03.2022
- S predloženým riešením protipožiarnej bezpečnosti súhlasí.
- 6) EP GROUP s.r.o. Myjava, vyjadrenie zo dňa 20.02.2022
- So stavbou súhlasí.
- 7) TÜV SÜD Slovakia,s.r.o., pobočka Nitra, odborné stanovisko č. 7165010081/50/22/BT/OS/DOK zo dňa 15.03.2022.
- Projektová dokumentácia stavby spĺňa požiadavky bezpečnosti a ochrany zdravia pri práci vrátane bezpečnosti technických zariadení.
 - Upozornenie:
 - Nebezpečné priestory pre časť elektro musia byť označené príslušným bezpečnostným a zdravotným označením podľa § 2 ods.1 NV č. 387/2006 Z. z.
 - V projektovej dokumentácii v technickej správesú uvedené neplatné právne predpisy zákon NR SR č. 264/1999 Z. z.
 - Počas vykonávaných stavebných prác na predmetnej stavbe je potrebné dodržiavať právne predpisy a ostatné predpisy na zaistenie bezpečnosti a ochrany zdravia pri práci v zmysle vyhlášky MPSVR č. 147/2013 Z. z., ktorou sa ustanovujú podrobnosti na zaistenie bezpečnosti a ochrany zdravia pri stavebných prácach a prácach súvisiacich s nimi a podrobnosti o odbornej spôsobilosti na výkon niektorých pracovných činností v znení neskorších predpisov.
 - Upozornenia budú odstránené ku dňu kolaudácie stavby a budú dodržiavané všeobecné záväzné právne predpisy.

V stavebnom konaní neboli uplatnené námietky účastníkmi konania.

O d ô v o d n e n i e :

Žiadateľ: **Time for development, s.r.o. Kysucká 5, 811 04 Bratislava** v zastúpení stavebníka **CTPark Bratislava, spol. s r.o., Laurinská 18, 811 01 Bratislava – IČO: 47251743**, podal dňa 01.06.2022 na stavebný úrad žiadosť o vydanie stavebného povolenia pre stavbu s názvom **„Inštalácia fotovoltaických panelov na montážno – skladovej hale BRA 2 – priemyselný park DNV**, na pozemkoch parc. č. 898/202 a 898/238 v katastrálnom území Devínska Nová Ves, podľa projektovej dokumentácie, ktorú vypracoval EP Servis, s.r.o. Myjava - Ing. Ján Londák v 11/2021.

Stavebník CTPark, spol. s r.o., Laurinská 18, Bratislava, IČO:47 251 743 má vlastnícke právo k stavbe so súp. číslom 7349 na pozemkoch parc. č. 898/202 a 898/238 v k.ú. Devínska Nová Ves v zmysle LV č. 6842. Stavebník predložil súhlas prevádzkovateľa MDS so stavbou.

Stavebník, na základe výzvy stavebného úradu č. 2022/1459/popl/Kč zo dňa 09.06.2022, uhradil dňa 21.06.2022 správny poplatok podľa položky č. 60 písm. g) zákona č. 145/1995 Z.z. o správnych poplatkoch v znení neskorších predpisov, vo výške 300 eur.

Po doložení požadovaných dokladov stavebný úrad listom zo dňa 03.10.2022 pod č. 2022/1459/ozsk/Kč/KR oznámil účastníkom konania a dotknutým orgánom začatie stavebného konania.

Správny orgán listom č. 2022/1459/EIA-stan./KR zo dňa 14.10.2022 požiadal Okresný úrad Bratislava, odd. posudzovania vplyvov na ŽP o vydanie záväzného stanoviska podľa

§ 140c ods. 2 stavebného zákona. Závazné stanovisko bolo na stavebný úrad doručené dňa 24.10.2022.

V konaní boli predložené najmä tieto doklady: majetkové doklady, kópia z katastrálnej mapy, plnomocenstvo, 2x projektová dokumentácia, súhlasné vyjadrenia účastníkov konania a dotknutých orgánov, a to najmä:

- Okresný úrad Bratislava, OSoŽP, odd. posudzovania vplyvov na ŽP, záväzné stanovisko č. OU-BA-OSZP3-2022/176843-002 zo dňa 20.10.2022,
- OÚ Bratislava, OSoŽP, odpadové hospodárstvo, stanovisko č. OÚ-BA-OSZP3-2022/070682-002 zo dňa 11.03.2022,
- RÚVZ Bratislava hl. mesto, stanovisko č. HŽP/6196/2022 zo dňa 08.03.2022,
- KR HaZZ v Bratislave, stanovisko č. KRHZ-BA-OPP-2022/000204-002 dňa 23.03.2022,
- TÜV SÜD Slovakia, s.r.o., pobočka Nitra, Coboriho 2, 940 01 Nitra, odborné stanovisko č. 7165010081/50/22/BT/OS/DOK zo dňa 15.03.2022.

Stavebný úrad preskúmal žiadosť a priložené doklady v zmysle ustanovení § 61, § 62, § 64 zákona č. 50/1976 Zb. v znení neskorších predpisov, pričom zistil, že povolením realizácie predmetnej stavby nebudú ohrozené celospoločenské záujmy, ani ohrozené práva a právom chránené záujmy dotknutých účastníkov konania.

Stavebný úrad v uvedenom konaní nezistil žiadne dôvody, ktoré by bránili vydaniu predmetného rozhodnutia.

Stavebné povolenie stratí platnosť, ak do dvoch rokov odo dňa, keď nadobudlo právoplatnosť, nebude stavba začatá.


Vzhľadom na uvedené skutočnosti stavebný úrad rozhodol tak, ako znie výrok tohto rozhodnutia.

Poučenie:

Proti tomuto rozhodnutiu je možné podať odvolanie (podľa § 54 správneho poriadku) do 15 dní odo dňa jeho oznámenia na správnom orgáne, ktorý rozhodnutie vydal – Mestská časť Bratislava Devínska Nová Ves, Novoveská 17/A, 843 10 Bratislava. Odvolacím orgánom je Okresný úrad Bratislava, odbor výstavby a bytovej politiky, odd. štátnej stavebnej správy, Tomášikova 46, 832 05 Bratislava 3.

Toto rozhodnutie je možné preskúmať súdom až po vyčerpaní všetkých riadnych opravných prostriedkov.

Príloha: - kópia KKM (1xA4)

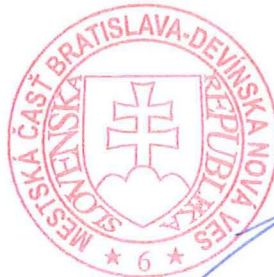

Dárius Krajčír
starosta
mestskej časti Bratislava
Devínska Nová Ves

Doručí sa (účastníci konania):


1. CTPark Bratislava, spol. s r.o., Laurinská 18, 811 01 Bratislava – stavebník
 2. Time for development, s.r.o., Kysucká 5, 811 04 Bratislava - splnomocnenec
- Účastníci konania, ktorým toto postavenie vyplýva z osobitných predpisov podľa § 140c stavebného zákona:*
3. Združenie domových samospráv, P.O.BOX 218, 850 00 Bratislava
 4. Mgr. Rastislav Tešovič, Jasencová 13, 847 07 Bratislava

Ďalej sa doručuje na zverejnenie podľa § 140c stavebného zákona:

5. Mestská časť Bratislava - Devínska Nová Ves – stavebný úrad

Na vedomie:

6. KR HaZZ v Bratislave, Radlinského 6, 811 07 Bratislava
7. RÚVZ Bratislava hl. mesto, Ružinovská 8, P.O.BOX 26, 820 09 Bratislava
8. OÚ Bratislava, OSoŽP, odpadové hospodárstvo, Tomášikova 46, 832 05 Bratislava
9. OÚ Bratislava, OSoŽP, ochrana prírody a krajiny, Tomášikova 46, 832 05 Bratislava
10. EP Group s.r.o., Hlinická 14, 907 01 Myjava
11. Západoslovenská distribučná a. s., Čulenova 6, P.O.BOX 292, 810 00 Bratislava
12. TUV SÚD Slovakia s.r.o., Coboriho 2, 940 01 Nitra
13. MČ Bratislava Devínska Nová Ves, OVDŽP, Novoveská 17/A, 843 10 Bratislava
14. Hlavné mesto SR Bratislava, Primaciálne nám. 1, P.O.BOX 192, 814 99 Bratislava

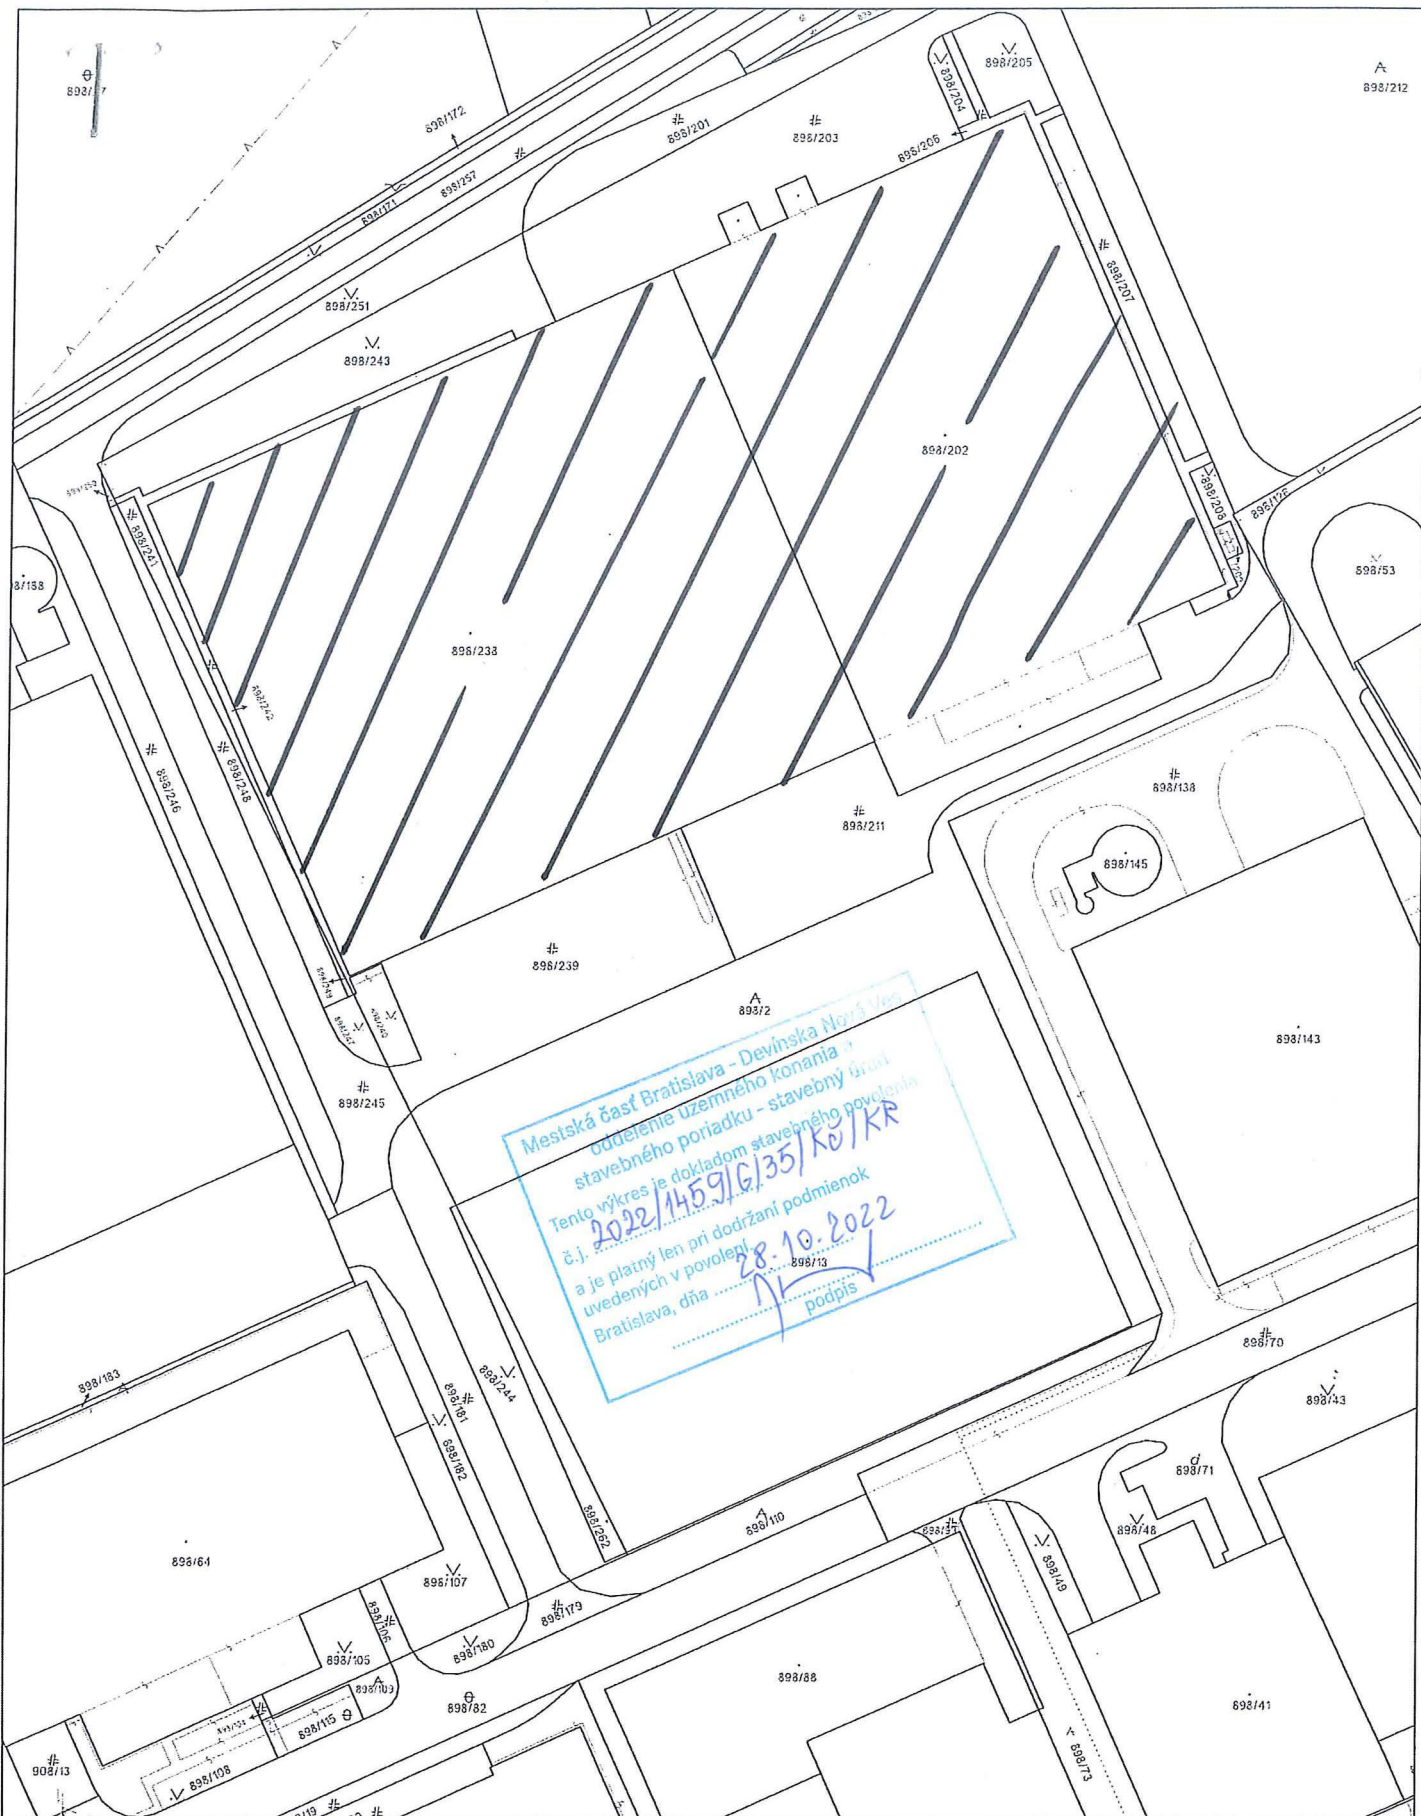

| | | | |
|--|--|--------------------------------------|---|
| Úrad geodézie, kartografie a katastra Slovenskej republiky | Okres Bratislava IV | Obec Bratislava-Devínska Nová Ves | Katastrálne územie Devínska Nová Ves |
| | Číslo zákazky 95691/2022 | Vektorová mapa | Mierka 1:1000 |
| | KÓPIA KATASTRÁLNEJ MAPY na parcely 898/2, 898/238 | | |
| Výhotovené automatizovaným spôsobom z ISKN | Spôsob autorizácie | | |
| Dátum a čas vyhotovenia 13.6.2022 8:34:44 | Kvalifikovaná elektronická pečať ÚGKK SR s pripojenou kvalifikovanou elektronickou časovou pečaťou | | |
| Údaje platné k 10.6.2022 18:00:00 | | | |